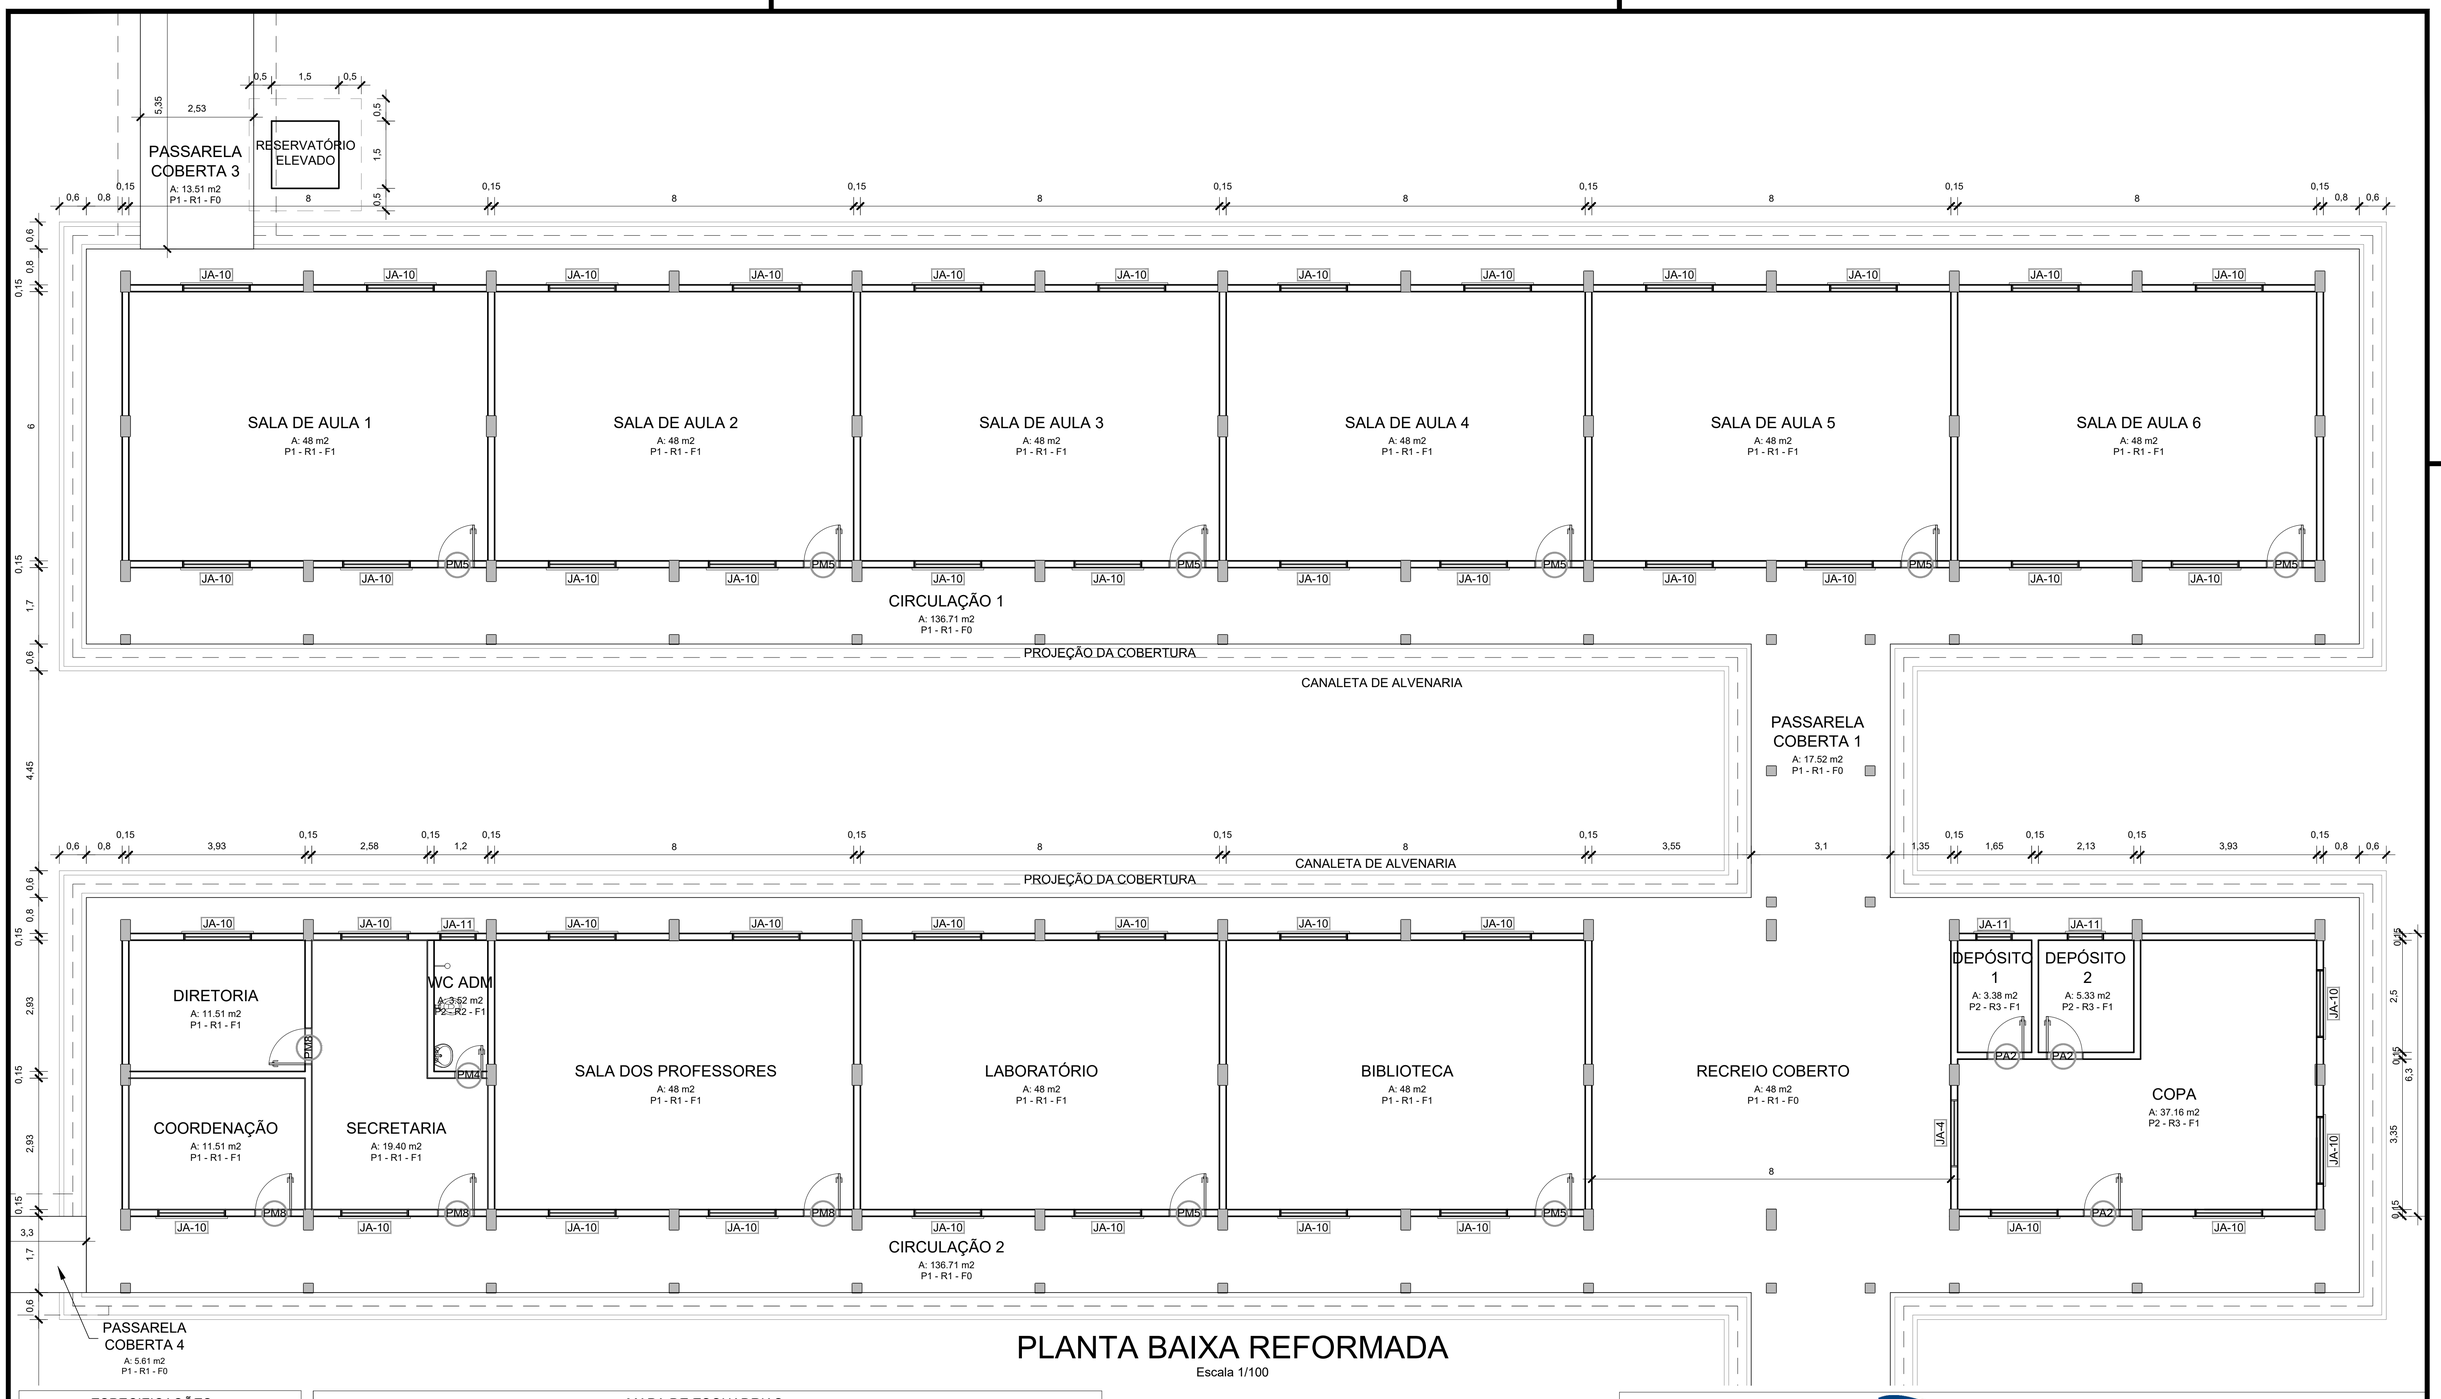

PLANTA BAIXA REFORMADA

Escala 1/100

ESPECIFICAÇÕES

PISO

1 - PISO DE ALTA RESISTÊNCIA
2 - CERÂMICA 35 x 35 cm COR BRANCO ANTIDERRAPANTE
3 - PISO DE CONCRETO

PAREDE

1 - PINTURA ACRÍLICA
2 - CERÂMICA 35 x 45 cm COR BRANCO ATÉ ALTURA DE 2,10M
3 - CERÂMICA 35 x 45 cm COR BRANCO ATÉ ALTURA DO FORRO

TETO

1 - FORRO PVC
2 - SEM FORRO
3 - LAJE DE FORRO

MAPA DE ESQUADRIAS

LEGENDA DE PORTAS - PORTAS EM MADEIRA COM PINTURA

REF.	Dimensões (cm)	QUANT.	TIPO
PM1	80 x 210	6	1 folha - gradil metálico em barra redonda
PM2	80 x 210	11	1 folha - de abrir frizada em madeira
PM3	80 x 210	2	1 folha - de abrir c/ visor de vidro e chapa metálica
PM4	60 x 210	1	1 folha - de abrir lisa em madeira
PM5	80 x 210	8	1 folha - de abrir c/ visor de vidro e chapa metálica
PM6	60 x 180	4	1 folha - de abrir lisa em madeira
PM7	80 x 180	2	1 folha - de abrir c/ barra metálica
PM8	80 x 210	5	1 folha - de abrir lisa em madeira

LEGENDA DE PORTAS - PORTAS DE ALUMÍNIO

REF.	Dimensões (cm)	QUANT.	TIPO
PA1	60 x 180	10	01 folha - de abrir c/ veneziana
PA2	80 x 210	1	01 folha - de abrir c/ veneziana

LEGENDA DE JANELAS - JANELAS

REF.	Dimensões (cm)	Área (m²)	QUANT.	Área Total (m²)	h do peitoril (cm) / TIPO
JA-1	330 x 100	3,30	18	59,40	180 cm - gradil
JA-2	220 x 100	2,20	6	13,20	180 cm - gradil
JA-3	120 x 50	0,60	3	1,80	180 cm - gradil
JA-4	150 x 150	2,25	1	2,25	120 cm - enrolar
JA-5	325 x 55	1,79	3	5,37	155 cm - correr
JA-6	220 x 55	1,79	9	16,11	155 cm - correr
JA-7	325 x 115	3,74	1	3,74	95 cm - correr
JA-8	240 x 115	2,76	3	8,28	95 cm - Correr
JA-9	50 x 50	0,25	1	0,25	160 cm - Maxim-ar
JA-10	150 x 110	1,65	41	67,65	100 cm - Correr
JA-11	80 x 60	0,48	8	3,84	170 cm - Maxim-ar

PREFEITURA DE MÃE DO RIO
Construindo a Mãe do Rio de Todos

PROPRIETÁRIO: PREFEITURA MUNICIPAL DE MÃE DO RIO/PA

PROJETO: REFORMA E AMPLIAÇÃO DA E.E.E.M. OSCARINA REGO

LOCAL: BAIRRO HABITAR BRASIL

PRANCHA: PLANTA BAIXA REFORMADA

ESCALA: INDICADA

DATA EMISSÃO: DEZEMBRO/2023

OPERADOR CAD: ALICE MORAIS

ENGº RESPONSÁVEL:

Nº DO CREA/PA:

Nº DA PRANCHA: ARQ 03/05