




FACHADA 1 - AMPLIAÇÃO
Escala 1/100

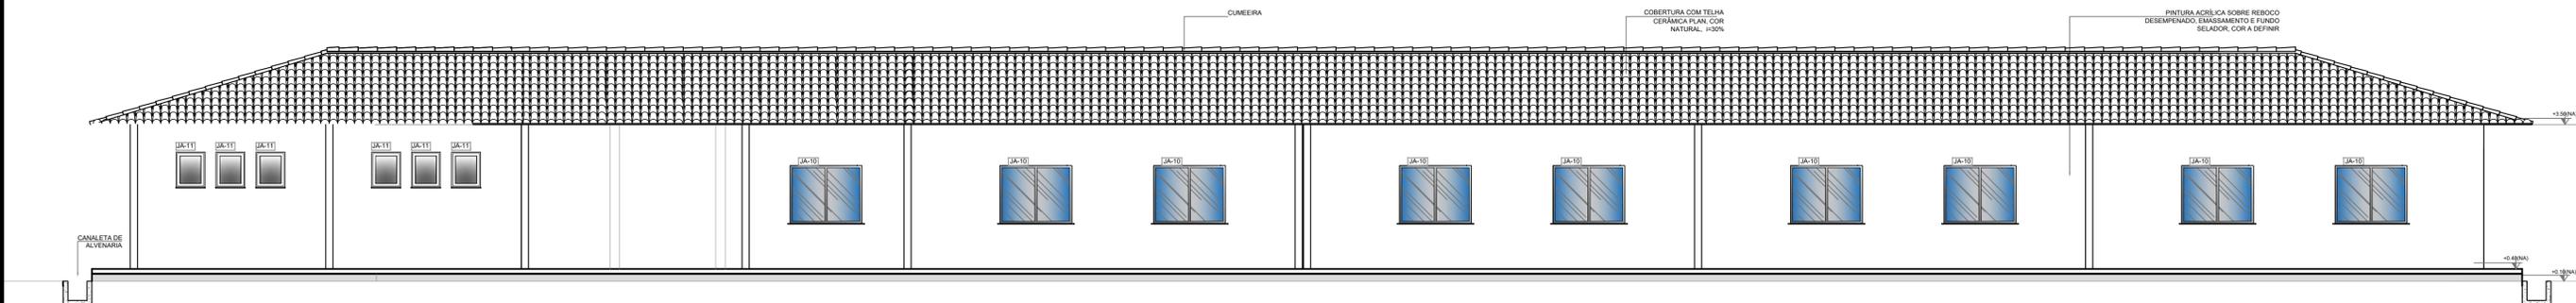

FACHADA 2 - AMPLIAÇÃO
Escala 1/100

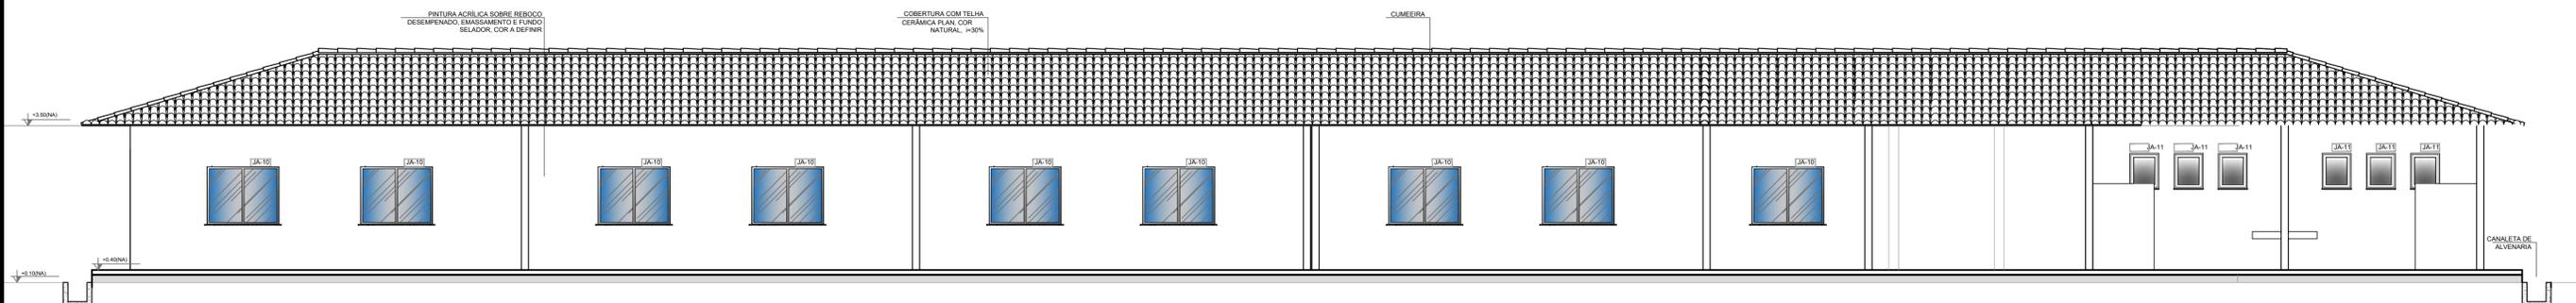

CORTE AA - AMPLIAÇÃO
Escala 1/100

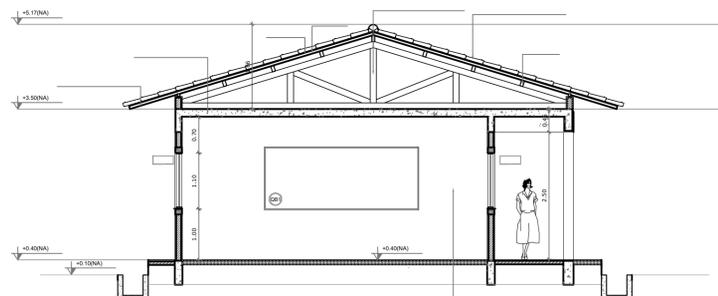

CORTE BB - AMPLIAÇÃO
Escala 1/100



| | | | | |
|--------------------|---|----------------|--------------|---------------|
| PROPRIETÁRIO: | PREFEITURA MUNICIPAL DE MÃE DO RIO/PA | | | |
| PROJETO: | REFORMA E AMPLIAÇÃO DA E.E.E.M. OSCARINA REGO | | | |
| LOCAL: | BAIRRO HABITAR BRASIL | Nº DA PRANCHA: | | |
| PRANCHA: | AMPLIAÇÃO - VISTAS E CORTES | | ARQ 05/05 | |
| ESCALA: | INDICADA | DATA EMISSÃO: | | DEZEMBRO/2023 |
| ENGRº RESPONSÁVEL: | OPERADOR CAD: | | | ALICE MORAIS |
| | | Nº DO CREA/PA: | | |