




FACHADA 1 - AMPLIAÇÃO  
Escala 1/100

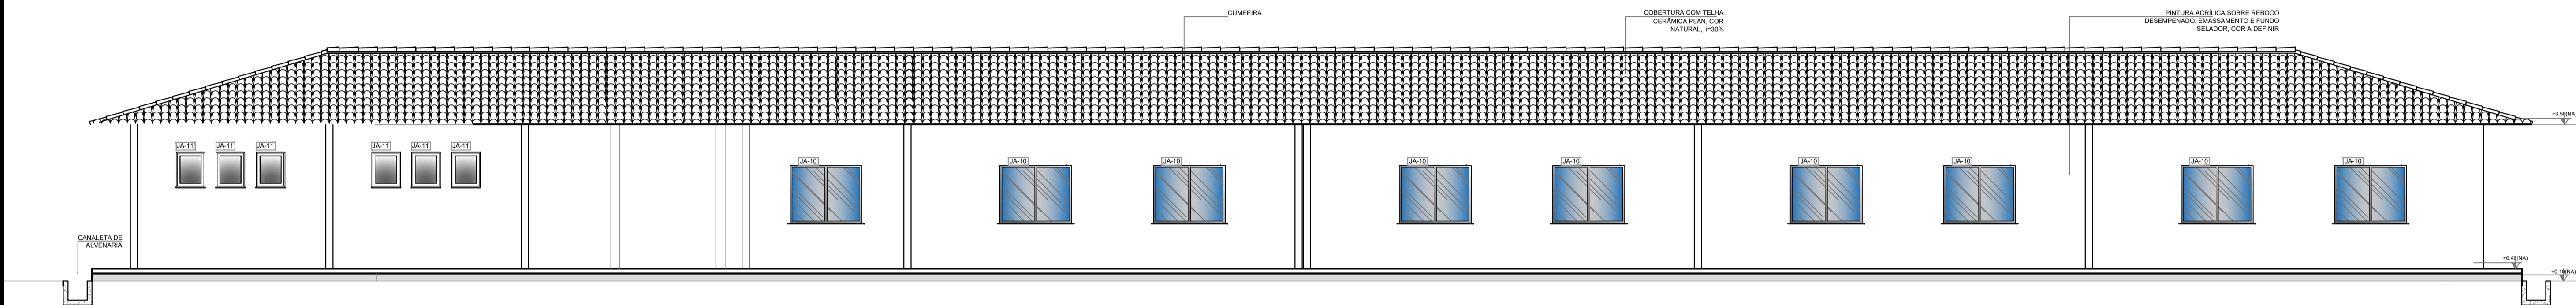

FACHADA 2 - AMPLIAÇÃO  
Escala 1/100

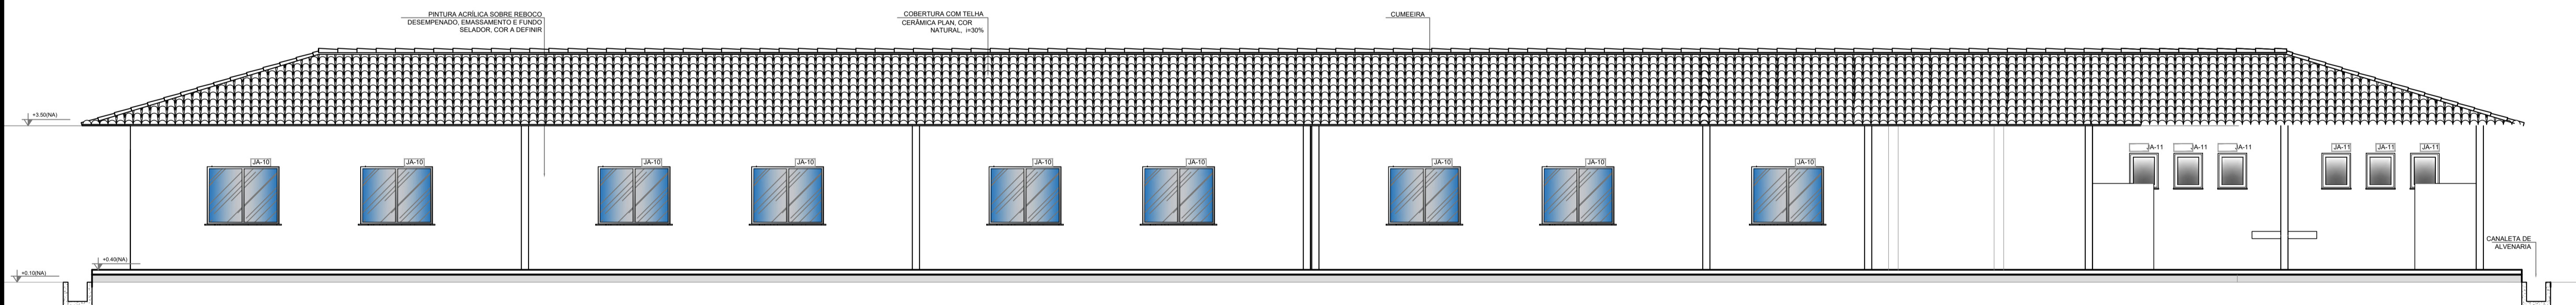

CORTE AA - AMPLIAÇÃO  
Escala 1/100

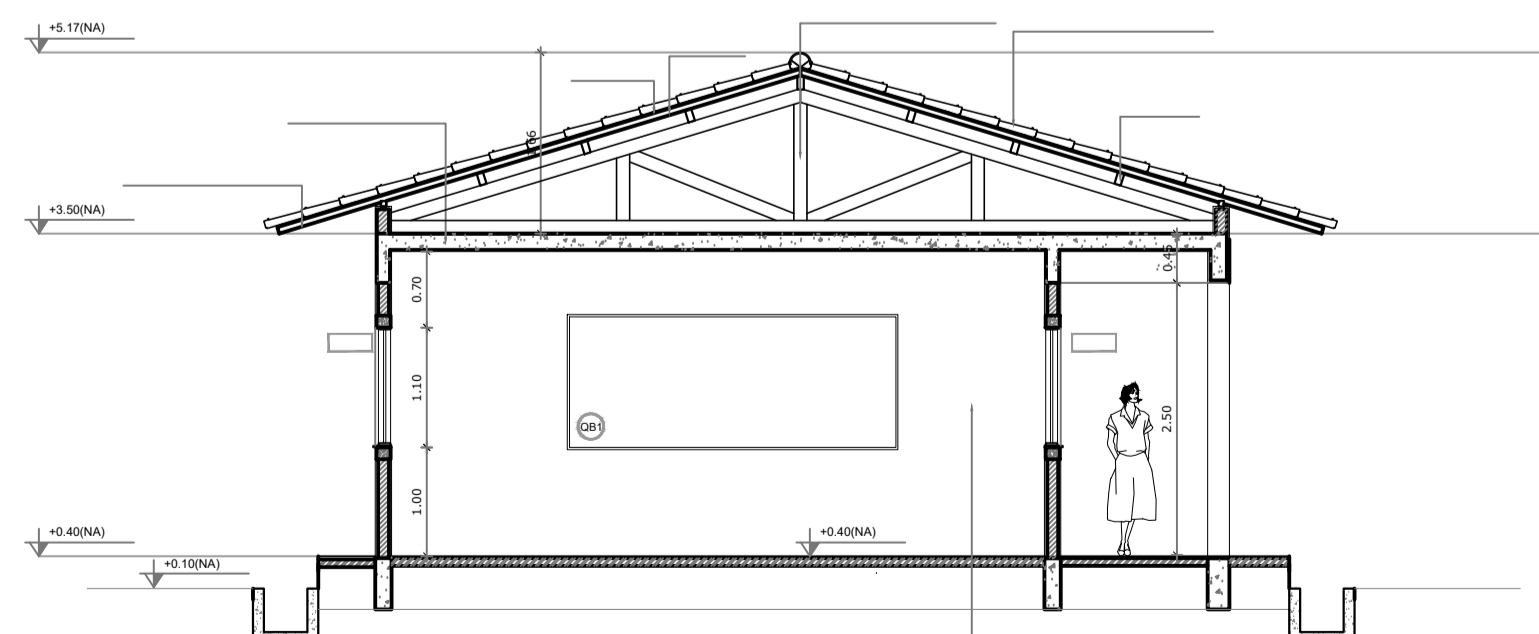

CORTE BB - AMPLIAÇÃO  
Escala 1/100



PROPRIETÁRIO:	PREFEITURA MUNICIPAL DE MÃE DO RIO/PA		
PROJETO:	REFORMA E AMPLIAÇÃO DA E.E.E.M. OSCARINA REGO		
LOCAL:	BAIRRO HABITAR BRASIL	Nº DA PRANCHA:	
PRANCHA:	AMPLIAÇÃO - VISTAS E CORTES		
ESCALA:	INDICADA	DATA EMISSÃO:	DEZEMBRO/2023
ENGRº RESPONSÁVEL:	OPERADOR CAD:		ALICE MORAIS
	Nº DO CREA/PA:		

ARQ  
05/05