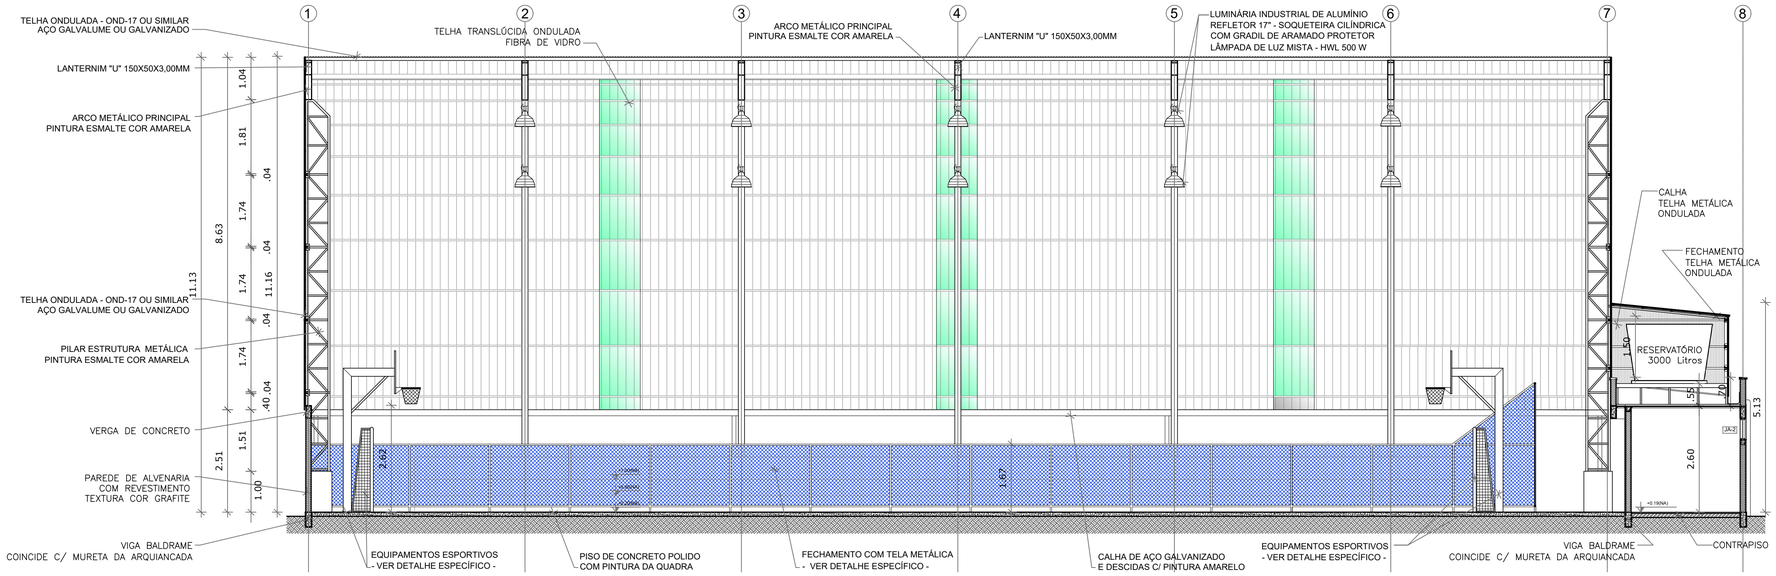

1 CORTE AA'
ESCALA 1/75

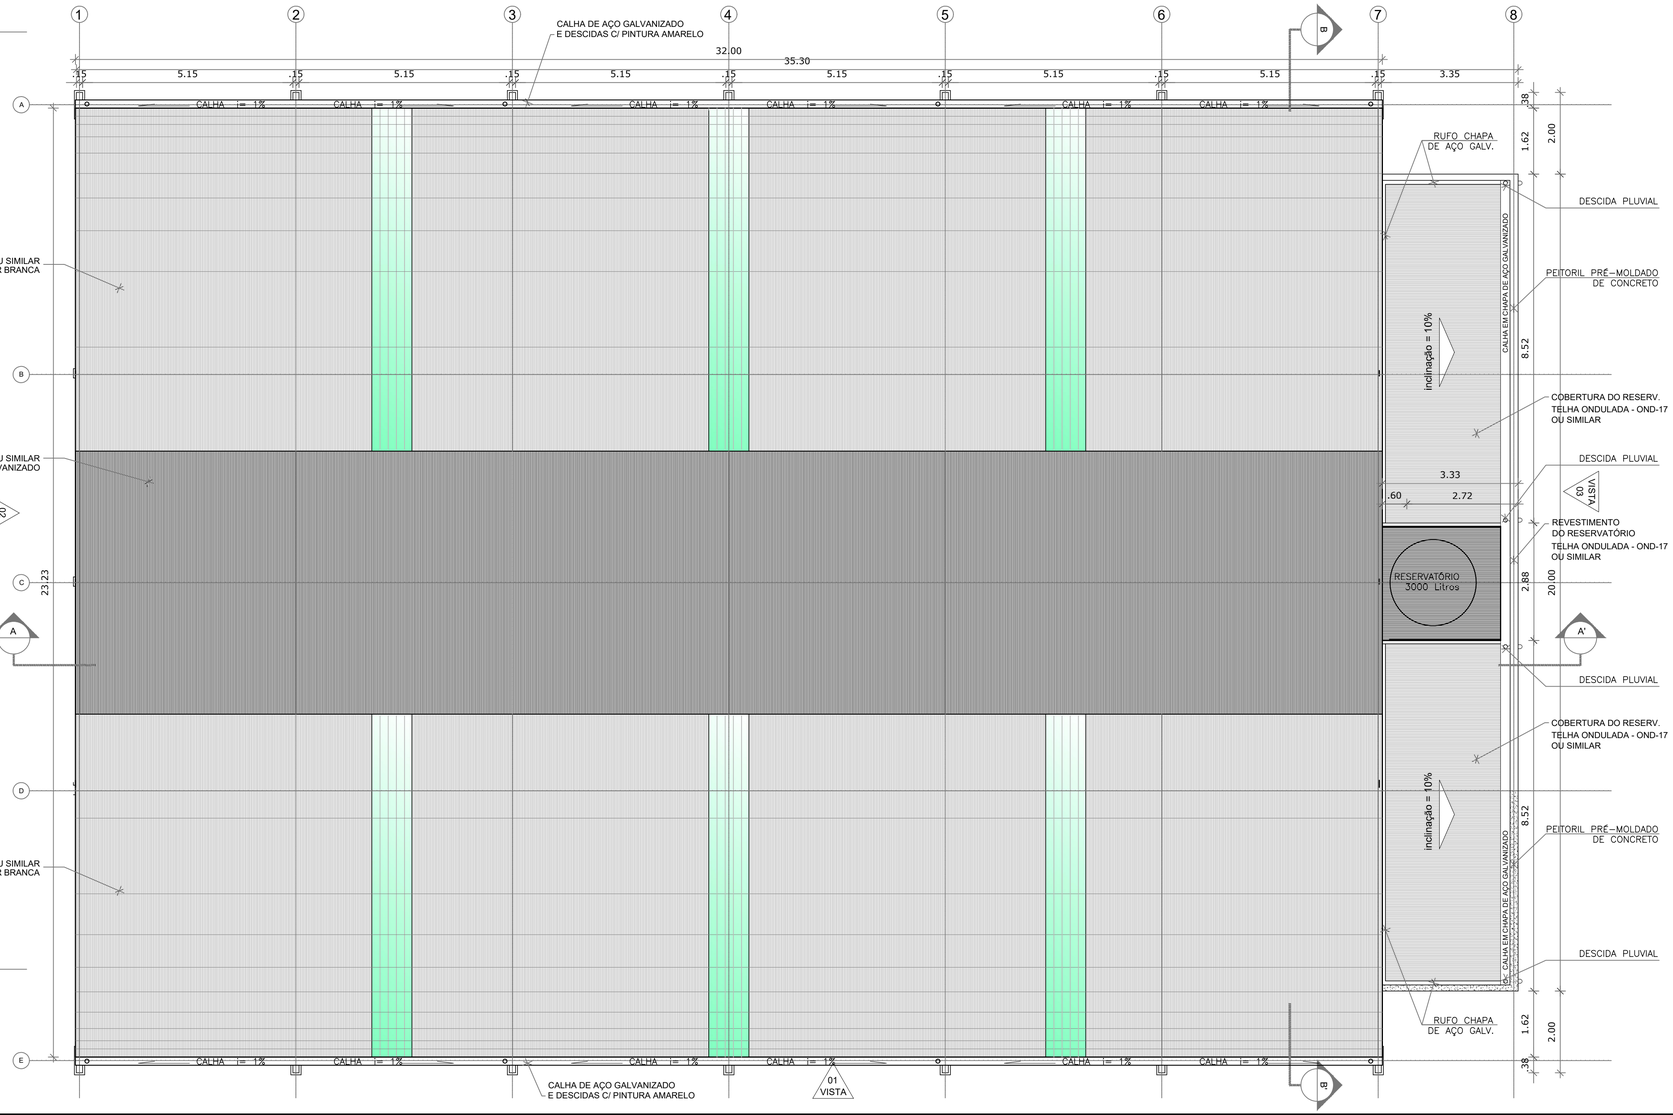

2 COBERTURA
ESCALA 1/75

LEGENDA

BANCADAS - B*

- BA1 GRANITO CINZA ANDORINHA - esp. 2 cm - 0,5 x 2,10/ H = 0,78 m (x2) - Vestiário

BANCO - DIVISÓRIA

- BC1 GRANITO CINZA ANDORINHA - esp. 2 cm - 0,48 x 1,80 / H = 0,45 e 1,80 m (x2) - Vestiário

DIVISÓRIA

- DV1 GRANITO CINZA ANDORINHA - esp. 2 cm - 1,0 x 1,80 (x4) - Box dos chuveiros
- DV2 GRANITO CINZA ANDORINHA - esp. 2 cm - 2,0 x 1,80 (x2) - Box dos vasos sanitários

MAPA DE ESQUADRIAS

LEGENDA DE PORTAS - PORTAS EM MADEIRA

REF.	Dimensões (cm)	QUANT.	TIPO	AMBIENTES
PM1	80 x 210	3	1 folha - de abrir lisa em madeira com chapa metálica	Acesso vestiários e depósito
PM2	60 x 160	4	1 folha - de abrir com tarjeta livre/ocupado	box dos vasos sanitários
PM3	90 x 160	2	1 folha - de abrir com tarjeta livre/ocupado	box do vestiário P.N.E.

LEGENDA DE JANELAS DE ALUMÍNIO NATURAL

REF.	Dimensões (cm)	QUANT.	TIPO	AMBIENTES
JA-1	50 x 50	2	basculante alumínio natural vidro miniboreal - 6 mm	Vestiários P.N.E.
JA-2	50 x 160	7	basculante alumínio natural vidro miniboreal - 6 mm	Vestiários e depósito.

MUNICÍPIO – UF:

PROPRIETÁRIO:

ENDEREÇO:

PROPRIETÁRIO

RESP. TÉCNICO CREA

DLFO

CREA

RA

OBSERVAÇÕES:

QUADRA ESCOLAR COBERTA E VESTIÁRIO

PROJETO ARQUITETÔNICO

COORDENAÇÃO

PLANTA COBERTURA
CORTE AA'

ARQ

REVISÃO R.00

ESCALA 1/75

PRANCHA 02/08

FORMATO A1 (841 X 594)

DATA EMISSÃO JUNHO/2016