




1 CORTE DD' VESTIÁRIO
ESCALA 1/50

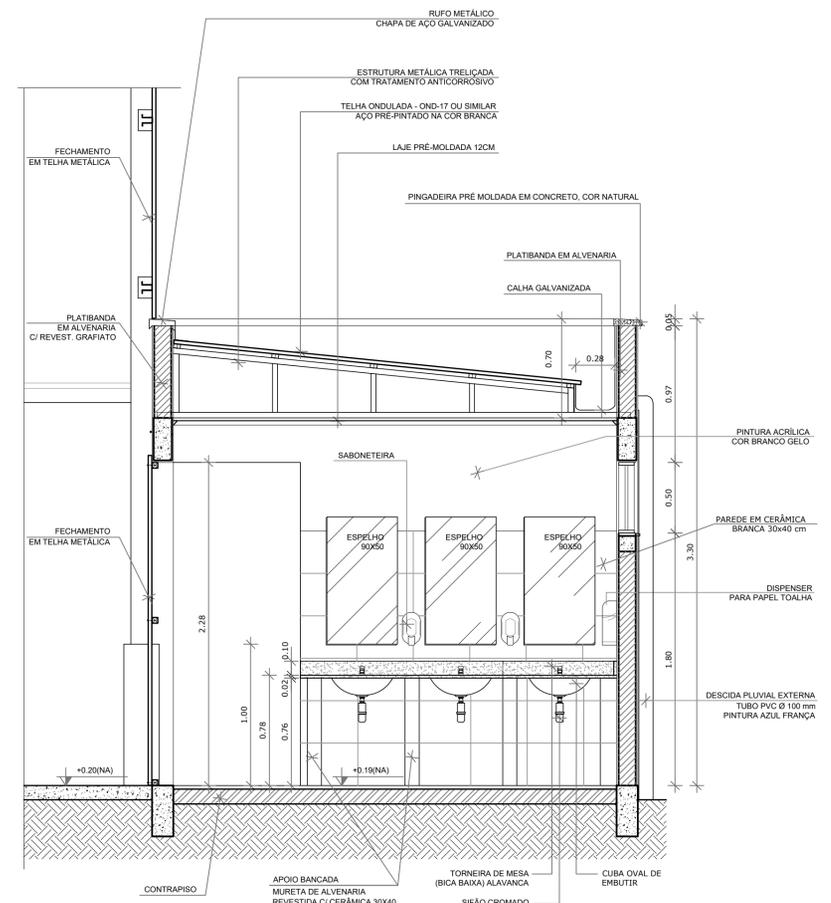

2 CORTE EE' VESTIÁRIO
ESCALA 1/50

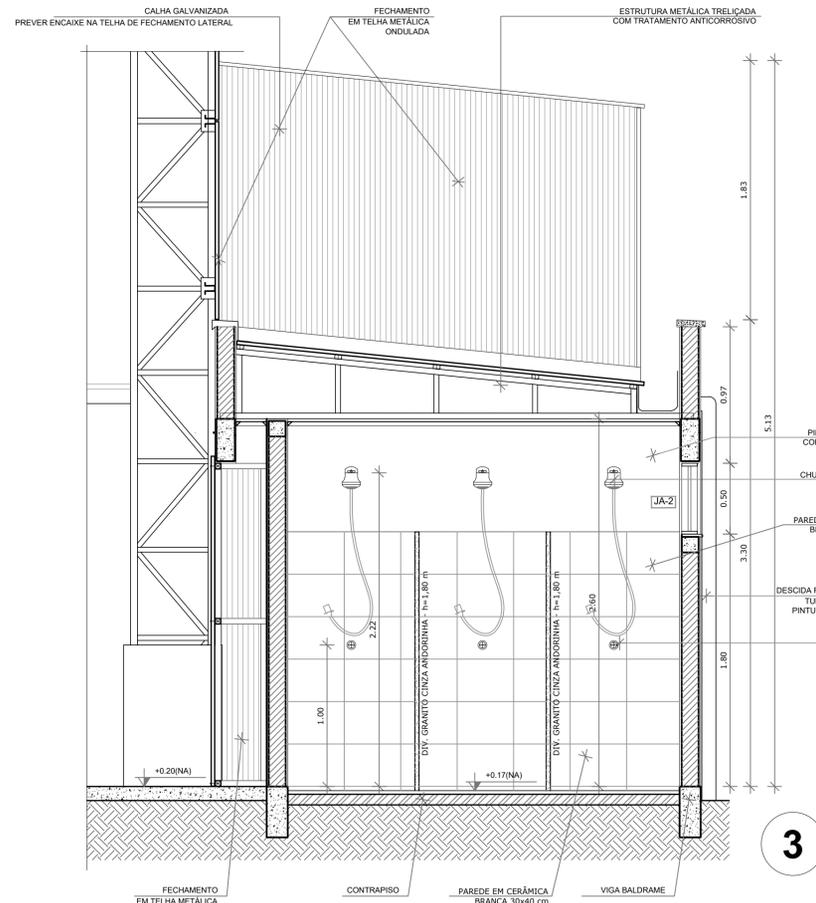

3 CORTE FF' VESTIÁRIO
ESCALA 1/50

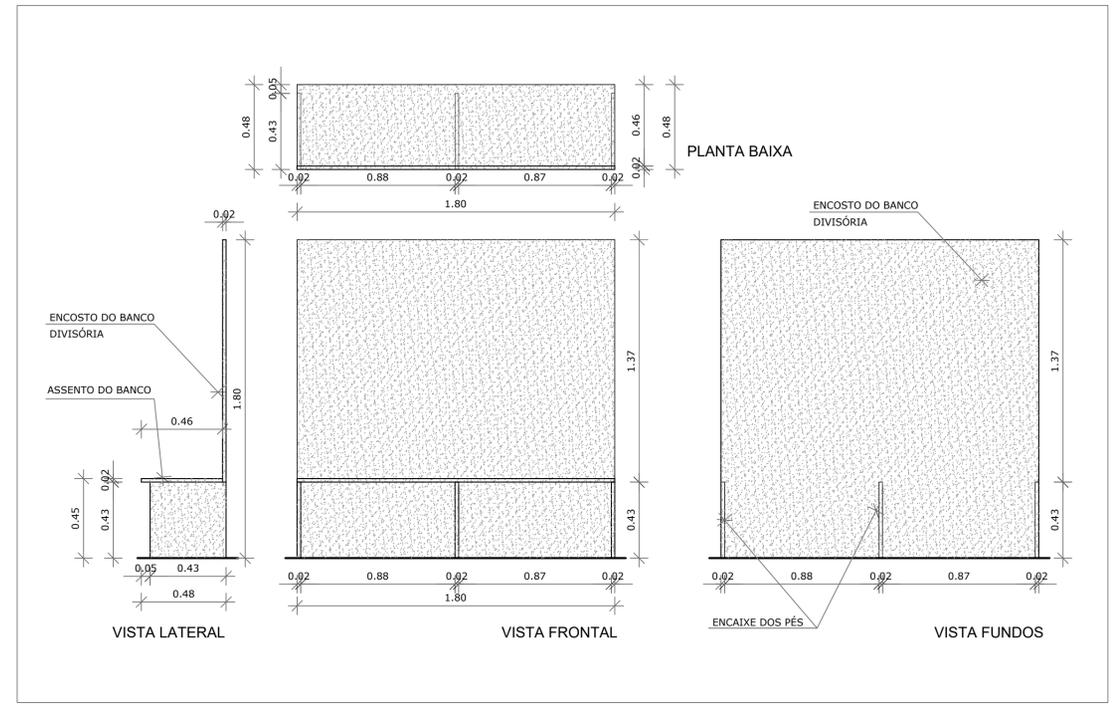

4 DETALHE BANCO DE GRANITO - BC1
ESCALA 1/20

MUNICÍPIO - UF:	
PROPRIETÁRIO:	
ENDEREÇO:	
PROPRIETÁRIO _____	
RESP. TÉCNICO _____ CREA _____	
DILFO	CREA
	RA
OBSERVAÇÕES:	
QUADRA ESCOLAR COBERTA E VESTIÁRIO	
PROJETO ARQUITETÔNICO	
COORDENAÇÃO	CORTES DD', EE' e FF' DETALHE DO BANCO DIVISÓRIA
REVISÃO R.00	ARQ
FORMATO A1 (841 X 594)	ESCALA 1/25 e 1/20 DATA EMISSÃO JUNHO/2016
	PRANCHA 06/08