



Esquema isométrico de Incêndio
Escala.....1:100

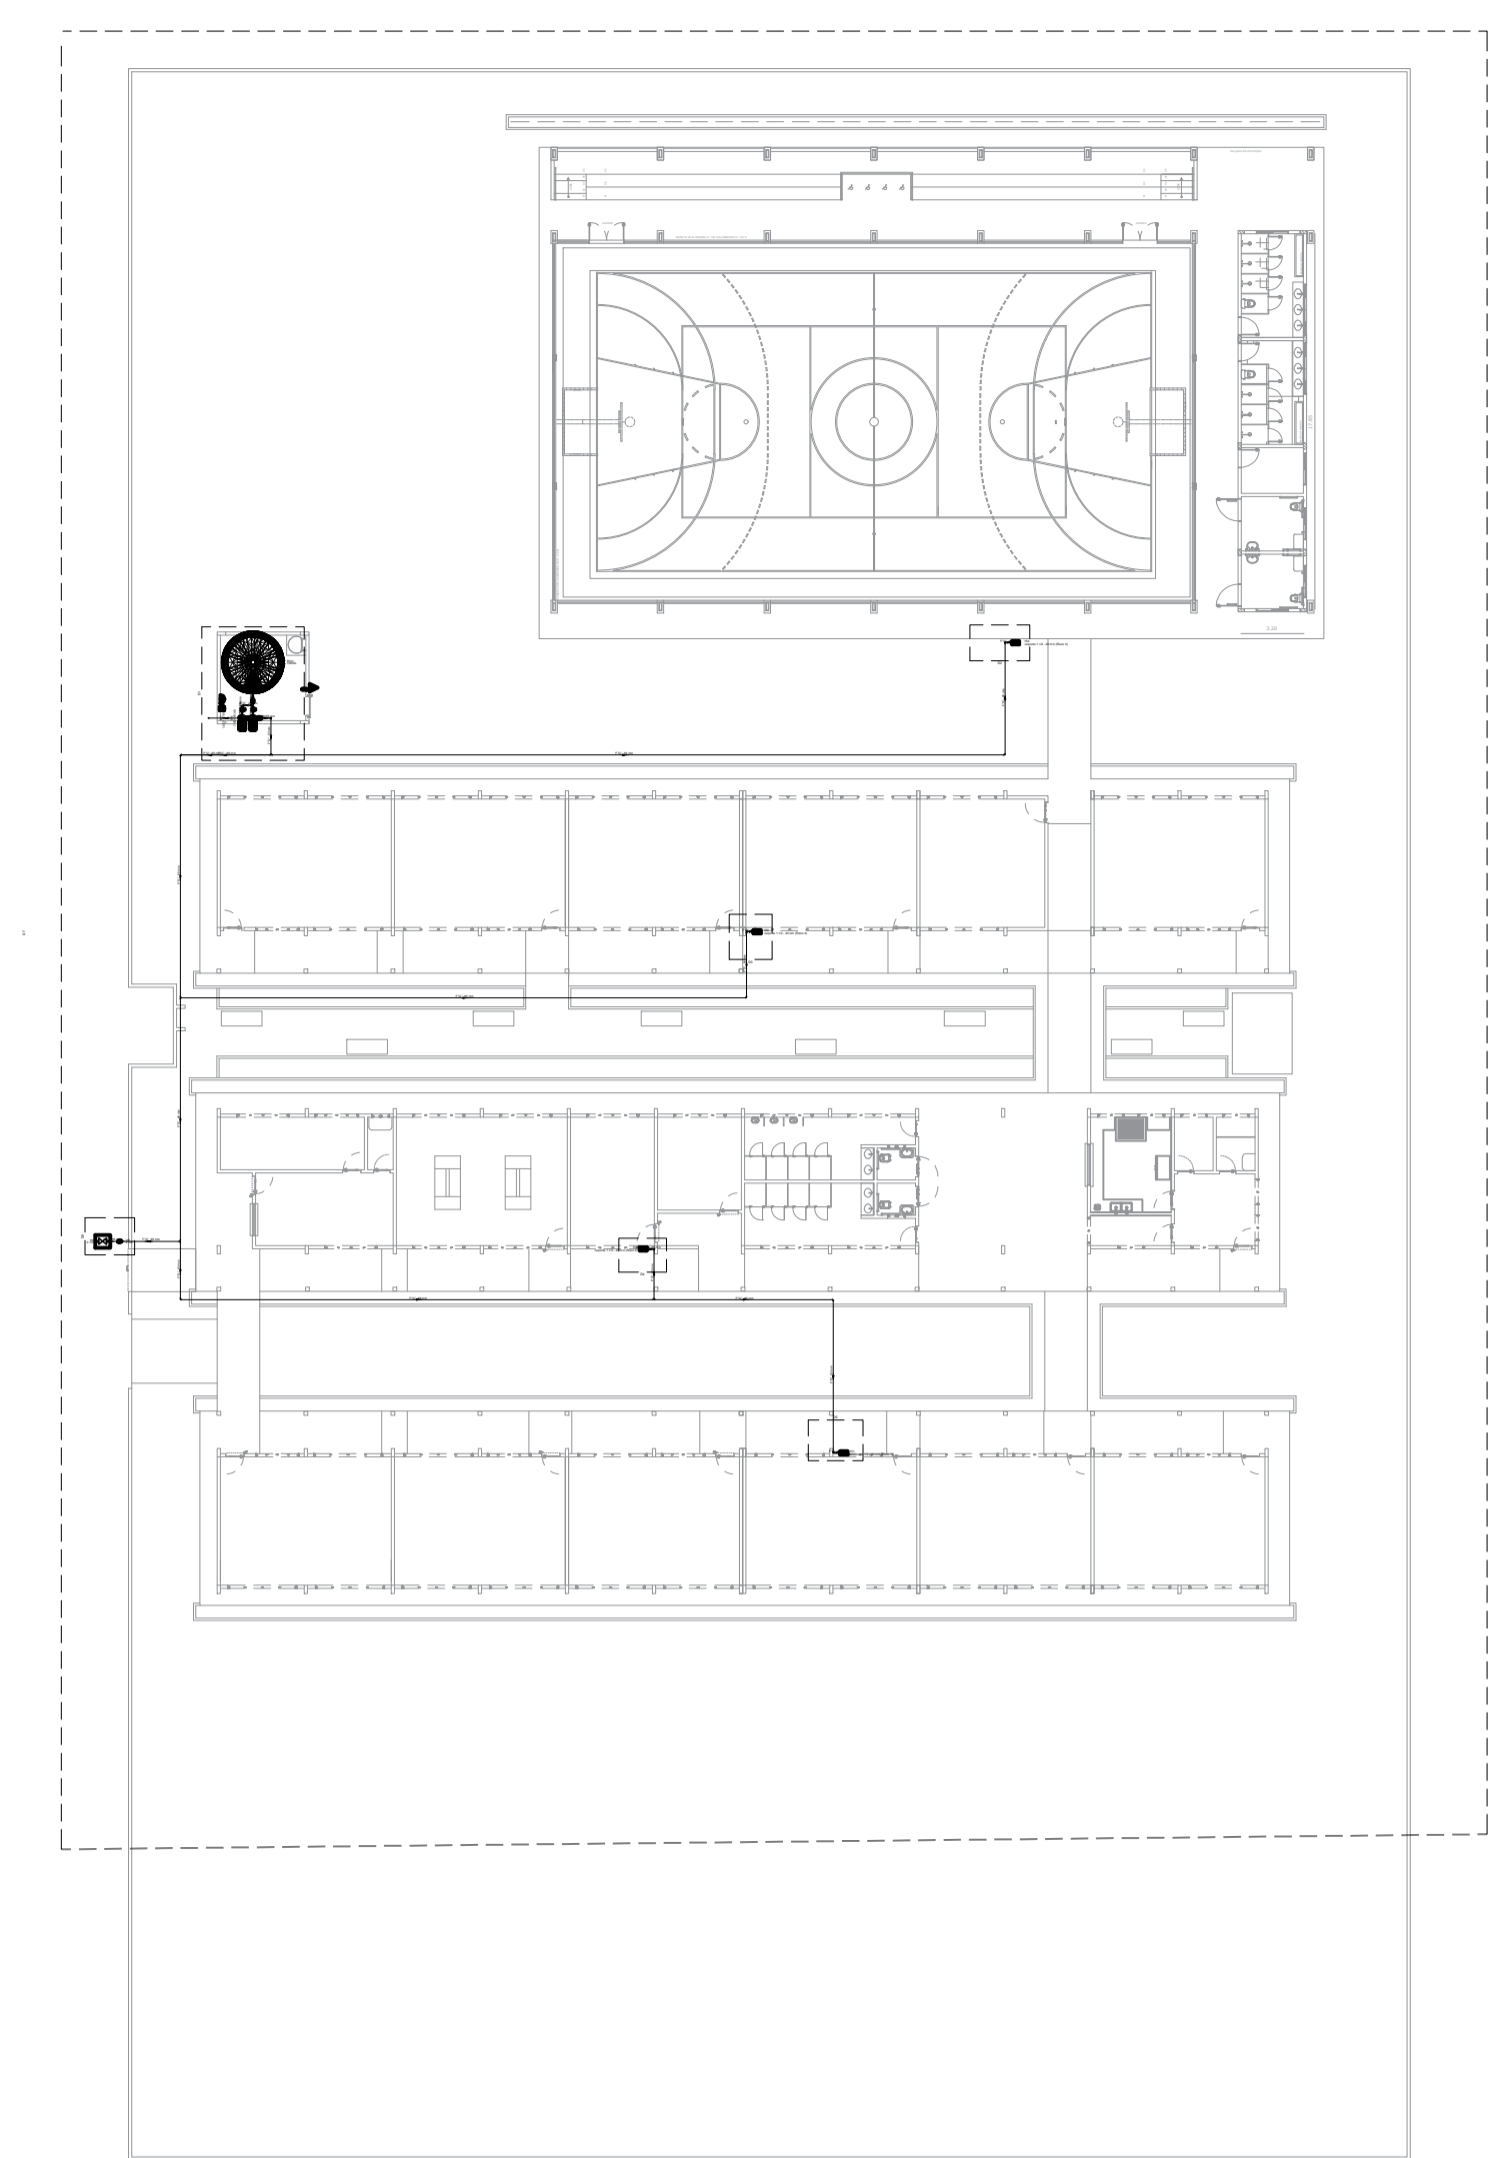

PLANTA DA REDE DOS HIDRANTES

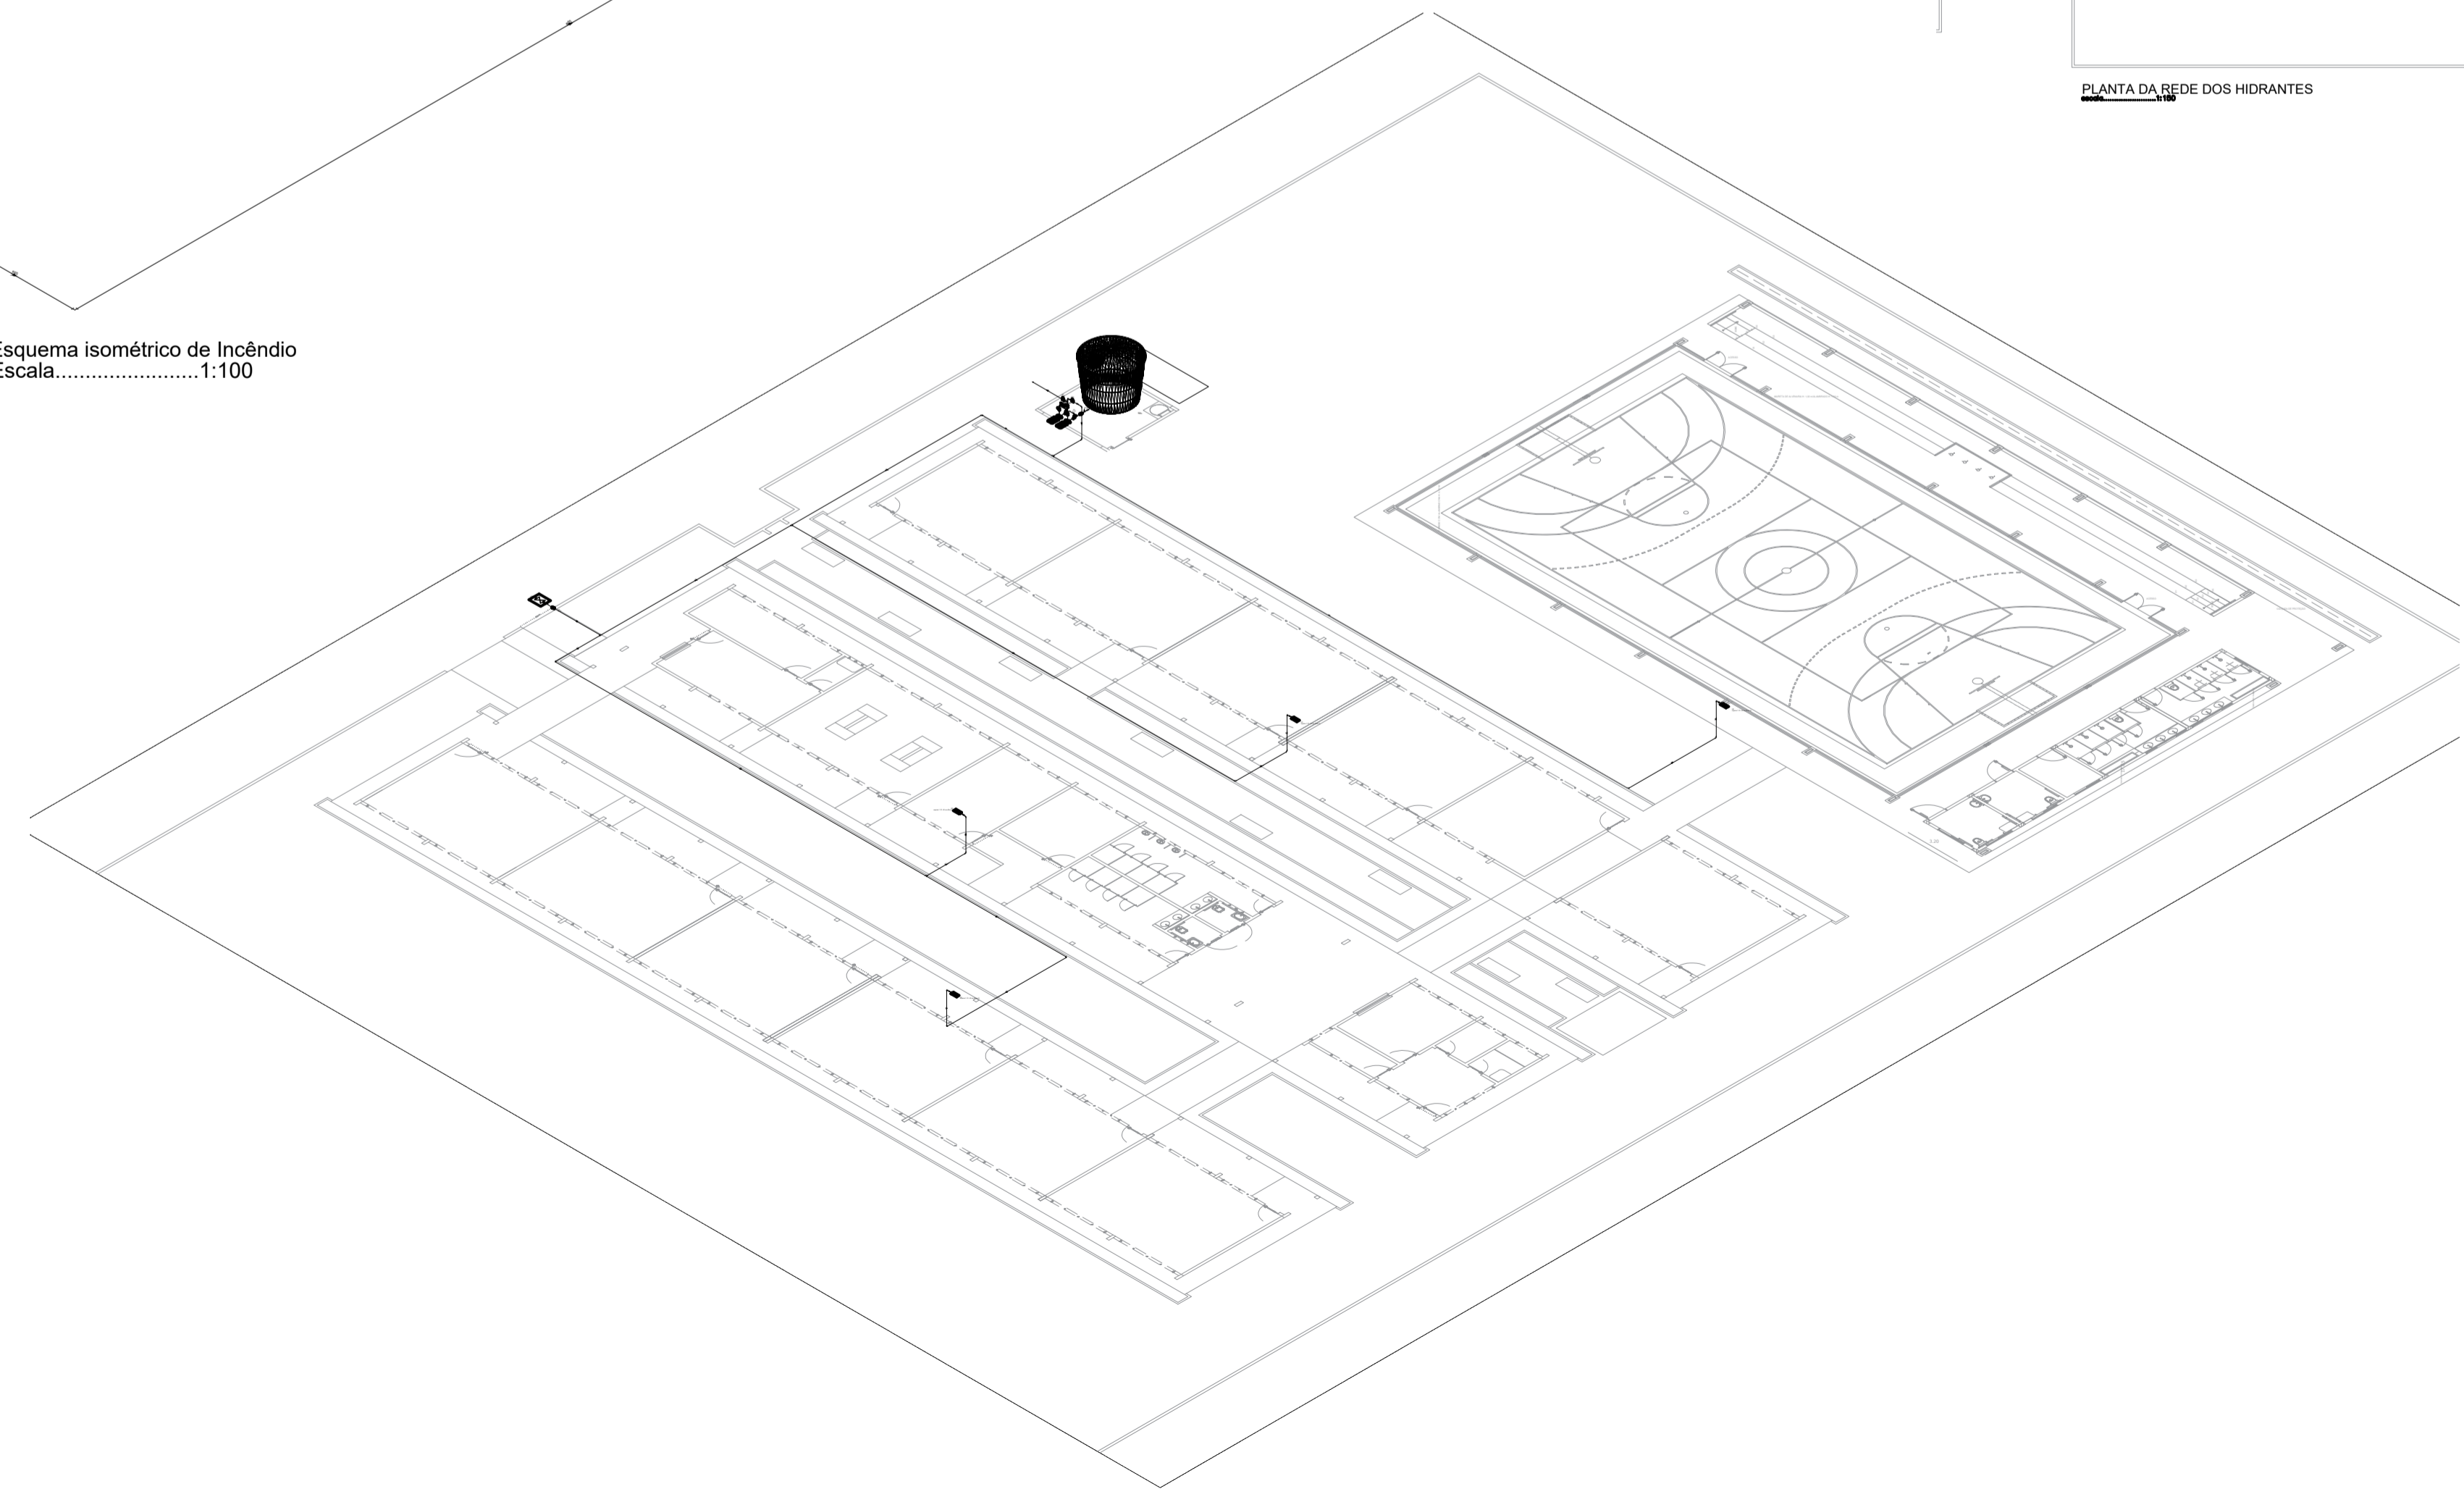

PROPRIETÁRIO: PREFEITURA MUNICIPAL DE MÃE DO RIO/PA			
PROJETO: PROJETO DE PREVENÇÃO E COMBATE A INCÊNDIO			
REFORMA E AMPLIAÇÃO DA E.E.E.M. OSCARINA REGO			
LOCAL:	RUA 25 DE DEZEMBRO, SN HABITAR BRASIL, 68675-000 Mãe do Rio - PA	Nº DA PLANHA:	
PRONOME:	PLANTA DO ESQUEMA ISOMÉTRICO INCÊNDIO E DETALHES	PPCI	
ESCALA:	INDICADA	DATA EMISSÃO:	02/05
ENF. RESPONSÁVEL:	ANTÔNIO F. SANTANA DE C. JÚNIOR	PROJ. RESPONSÁVEL:	ALICE MORAIS
		Nº DO CREA/PA:	151845458