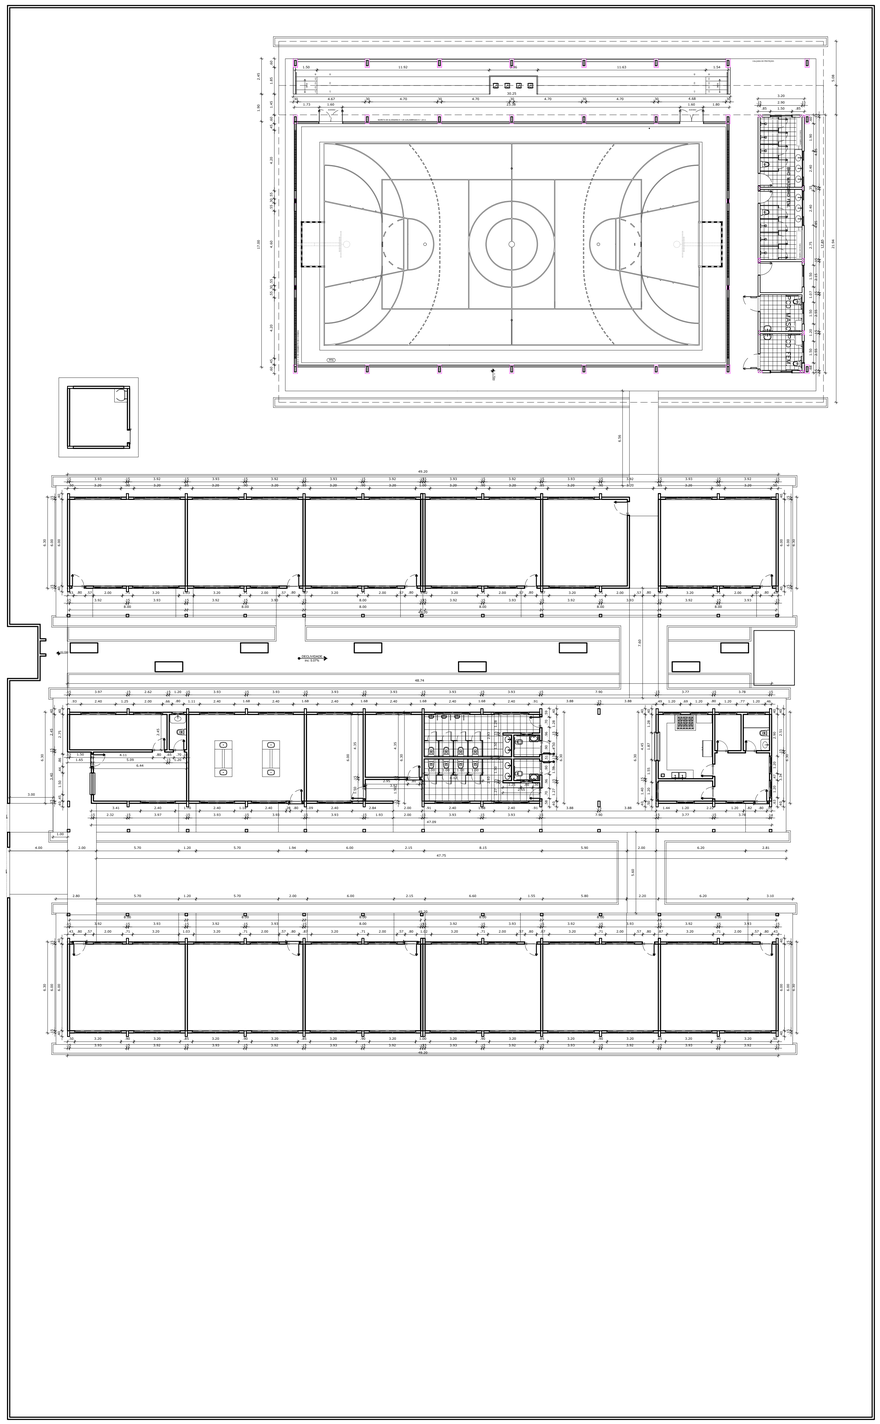

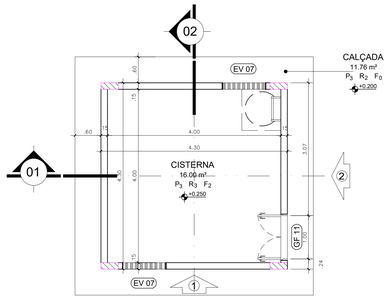

DET. RESERVATÓRIO - P. BAIXA CISTERNA
1:50

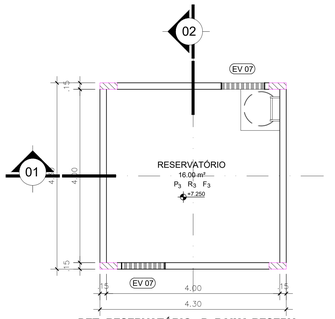

DET. RESERVATÓRIO - P. BAIXA RESERV.
1:50

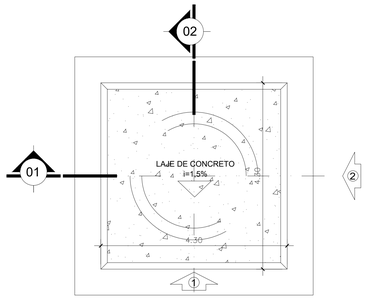

DET. RESERVATÓRIO - P. DE COBERTURA
1:50

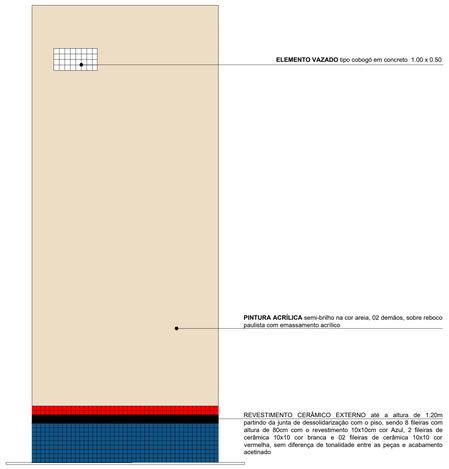

DET. RESERVATÓRIO - VISTA 01
1:50

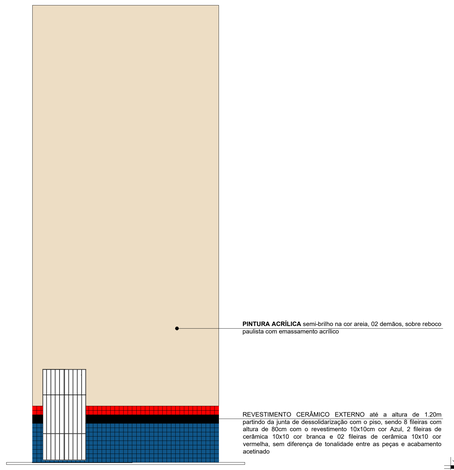

DET. RESERVATÓRIO - VISTA 02
1:50

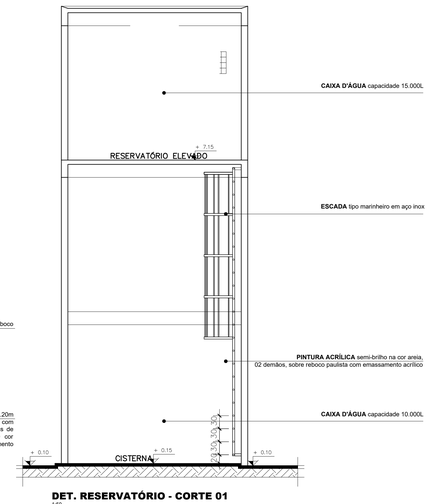

DET. RESERVATÓRIO - CORTE 01
1:50

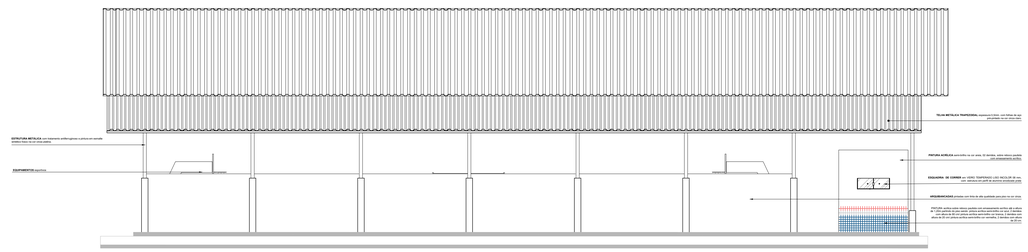

FACHADA 02 – QUADRA
escala.....1:100

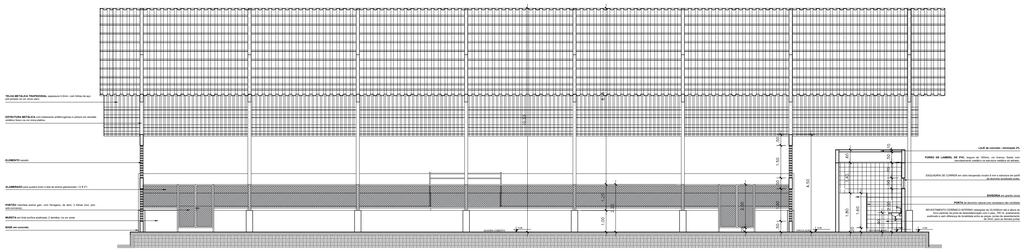

CORTE 02 – QUADRA
escala.....1:100

PREFEITURA DE MÃE DO RIO

PROPRIETÁRIO:	PREFEITURA MUNICIPAL DE MÃE DO RIO/PA
PROJETO:	REFORMA E AMPLIAÇÃO DA E.E.E.M. OSCARINA REGO
LOCAL:	RUA 25 DE DEZEMBRO, SN HABITAR BRASIL, 68675-000 Mãe do Rio - PA
PRANCHA:	PLANTA DE COTAS, DETALHES E CORTES.
ESCALA: INDICADA	DATA EMISSÃO: ABRIL/2024 — OPERADOR CAD:
ENG° RESPONSÁVEL:	ANTONIO F. SANTANA DE C. JÚNIOR — Nº DO CREA/PA: 1518445489
Nº DA PRANCHA:	ARQ 05/06

A0 (1189 X 841)