

Portão de Ferro (P1)
Escala 1/25

DISCRIMINAÇÃO	
SERVIÇOS	ÁREA/QD
Muro em Alvenaria	75,10 m2
Moiões em Concreto com Arame Farpado	27 Unidades
Tela Galvanizada	69,70 m2

PORTÕES - P1 E P2		
MATERIAL	P1	P2
Tubo Galvanizado #2"		
Tela de Arame Galvanizado 1.5 mm c/ferragens e estacamento com pilarete 0,15X0,20X3	10 M ² (4 X 2,50)	2,50 M ² (1 X 2,50)
Cabo de Aço Zincado d= 6,4 mm - 1/4"		


NOTAS

- MEDIDAS E NIVEIS EM METROS;
- VERIFICAR POSIÇÃO EXATA DOS PILARES NO PROJETO ESTRUTURAL;
- VERIFICAR DETALHES CONSTRUTIVOS PERTINENTES NAS PRANCHAS DE DETALHAMENTO;
- EM CASO DE CONFLITO DE INFORMAÇÕES ENTRE O PROJETO GRÁFICO E O MEMORIAL DESCRITIVO, PREVALECE A INFORMAÇÃO CONTIDA NOS DESENHOS;
- ALTERAÇÕES NESTE PROJETO SOMENTE COM AUTORIZAÇÃO EXPRESSA DO AUTOR


Obs: NBR 1272:2006 da ABNT (Associação Brasileira de Normas Técnicas) área construída é a área total coberta de uma

REFERÊNCIAS:

- PLANILHA DE QUANTITATIVOS
- MEMORIAL DESCRITIVO E ESPECIFICAÇÕES TÉCNICAS

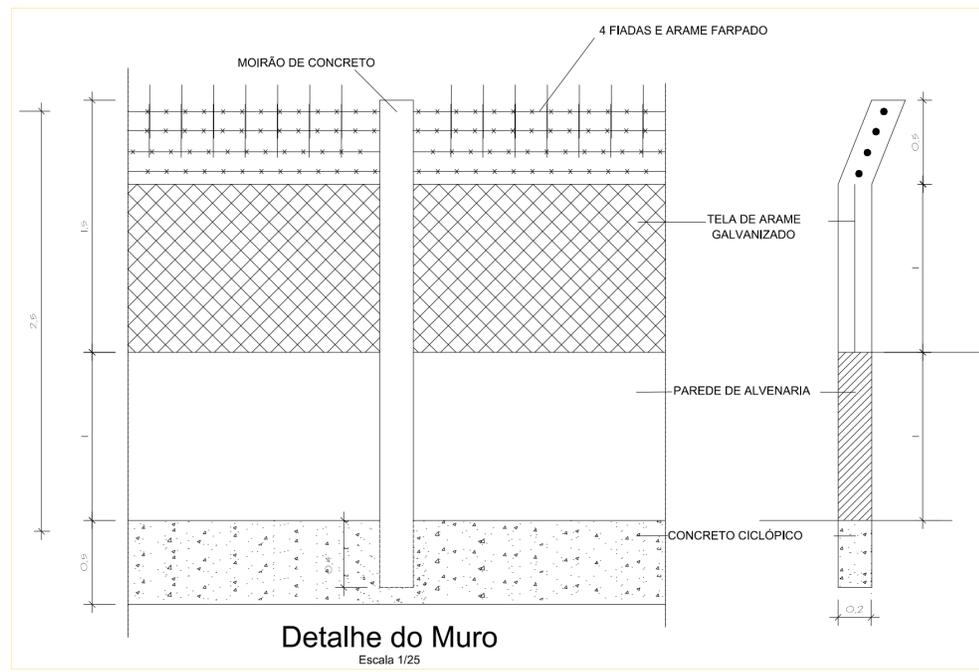

Detalhe do Muro
Escala 1/25

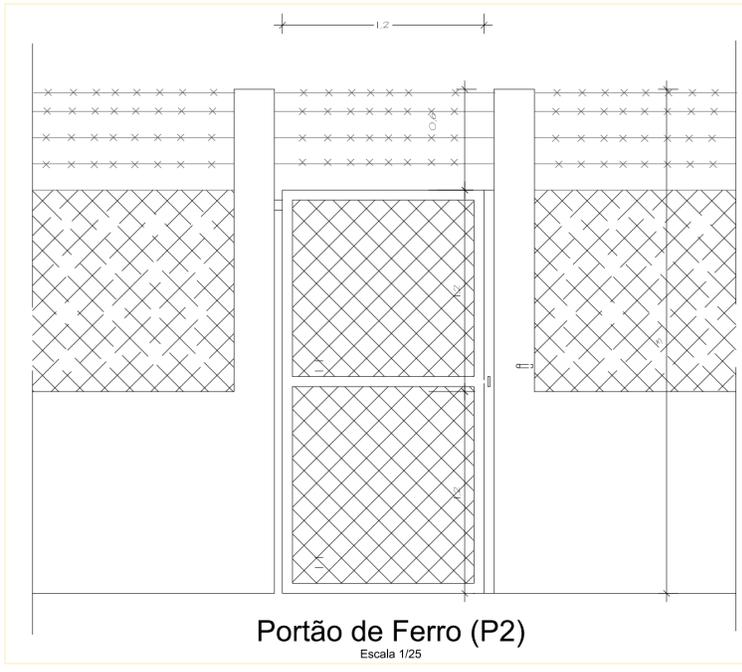

Portão de Ferro (P2)
Escala 1/25

José Villegas Rabel Filho
José Villegas Rabel Filho
Prefeito Municipal de Mãe do Rio
CPF: 1.118.955.336-41

PROPRIETÁRIO: PREFEITURA MUNICIPAL DE MÃE DO RIO

Alice C. Oliveira de Moraes
Alice C. Oliveira de Moraes
Eng. Civil
CREA/PA 1516866932

RESPONSÁVEL TÉCNICO: ALICE C. OLIVEIRA DE MORAIS CREA-PA 1516866932

PRETO	
PADRÃO	PENAS
01	0.10
02	0.20
03	0.30
04	0.40
05	0.50
06	0.60
07	0.20
08	0.05
09	0.1
11	0.6

RESTANTE COR
0.2

<p>MARLIZA BAPTISTA ARQUITETURA E URBANISMO CAU - A 28510 / PA</p> <p>f.: 91 * 9811 53460 91 * 984459487 E-MAIL: maruzabap@gmail.com</p>	<p>PREFEITURA MUNICIPAL DE MÃE DO RIO</p> <p>LOCAL: Av. Bernardo Sayão, s/nº, Mãe do Rio - PA</p> <p>ASSUNTO: SISTEMA DE ABASTECIMENTO DE ÁGUA, NO MUNICÍPIO DE MÃE DO RIO/PA</p> <p>CONTEÚDO: REDE DE DISTRIBUIÇÃO DE ÁGUA</p> <p>DESENHO CAD: MNB AMORAS</p>	<p>DATA: MAIO / 19</p> <p>ESCALA: INDICADA</p> <p>PRANCHA: ARQ 04 / 09</p>
---	---	--