



PLANTA BAIXA - ATUAL - ESC. 1:75

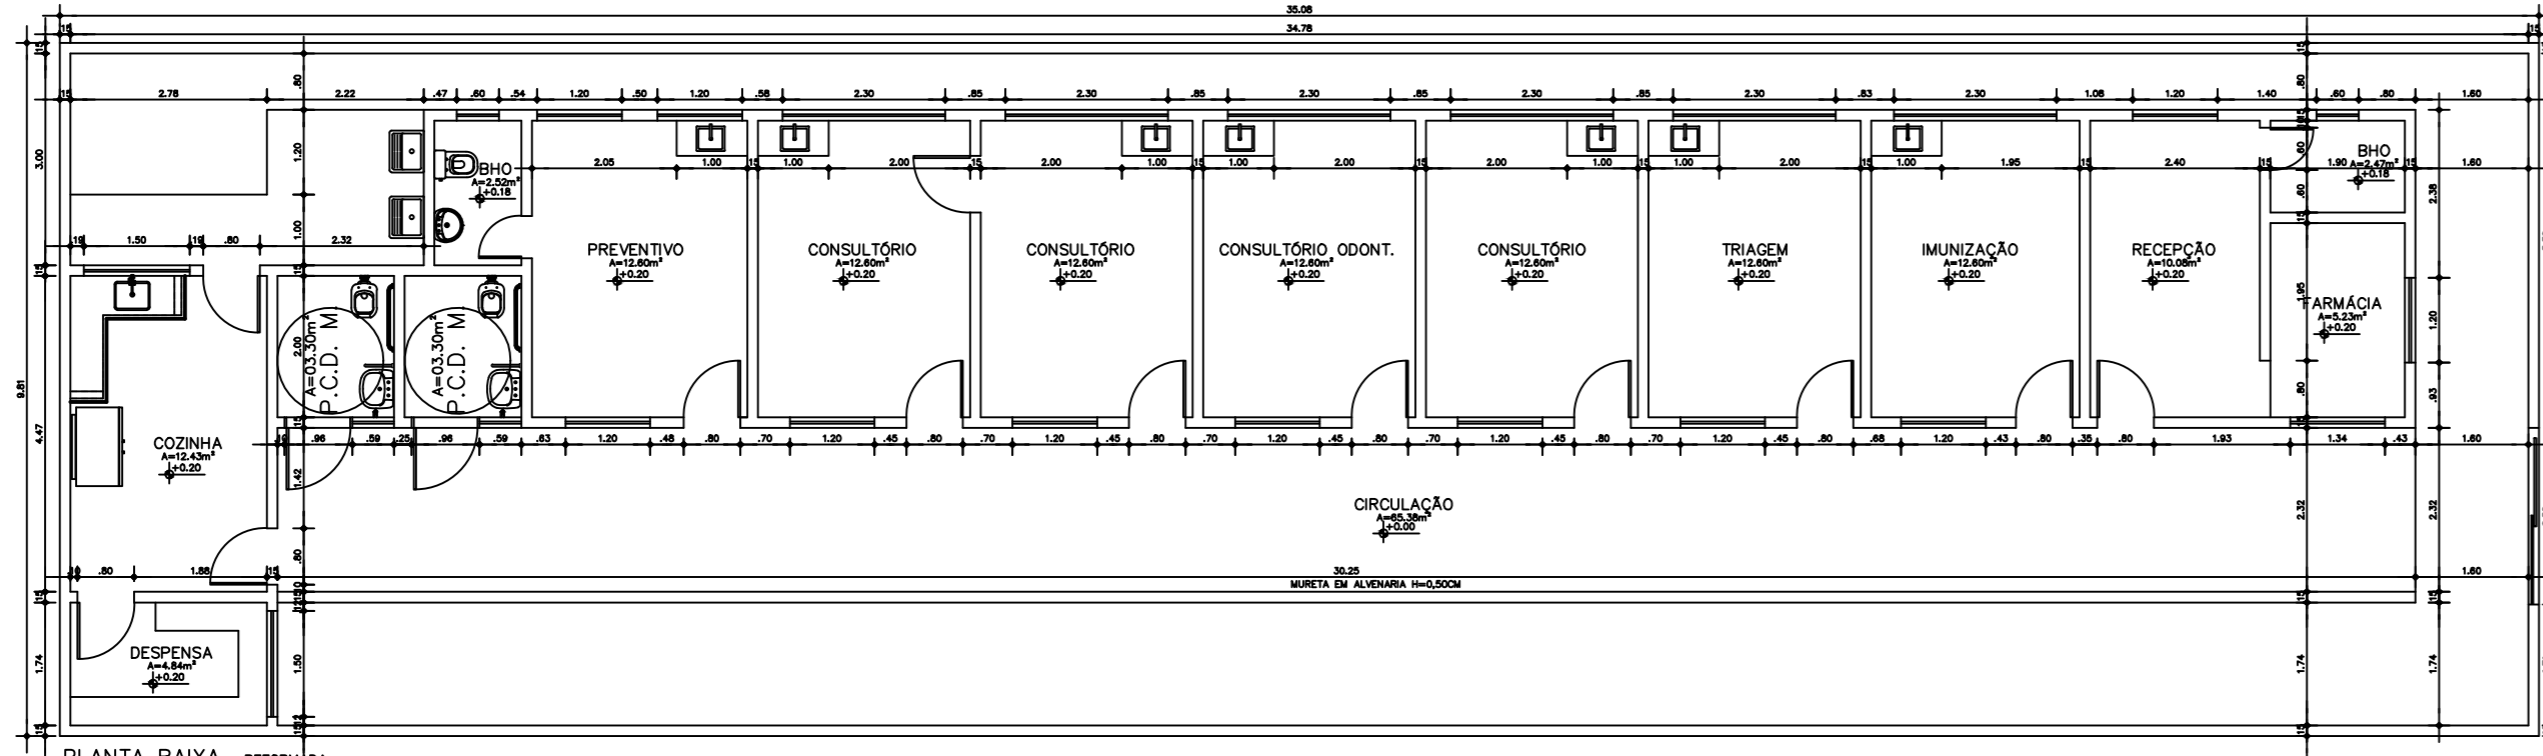

PLANTA BAIXA - REFORMADA - ESC. 1:75

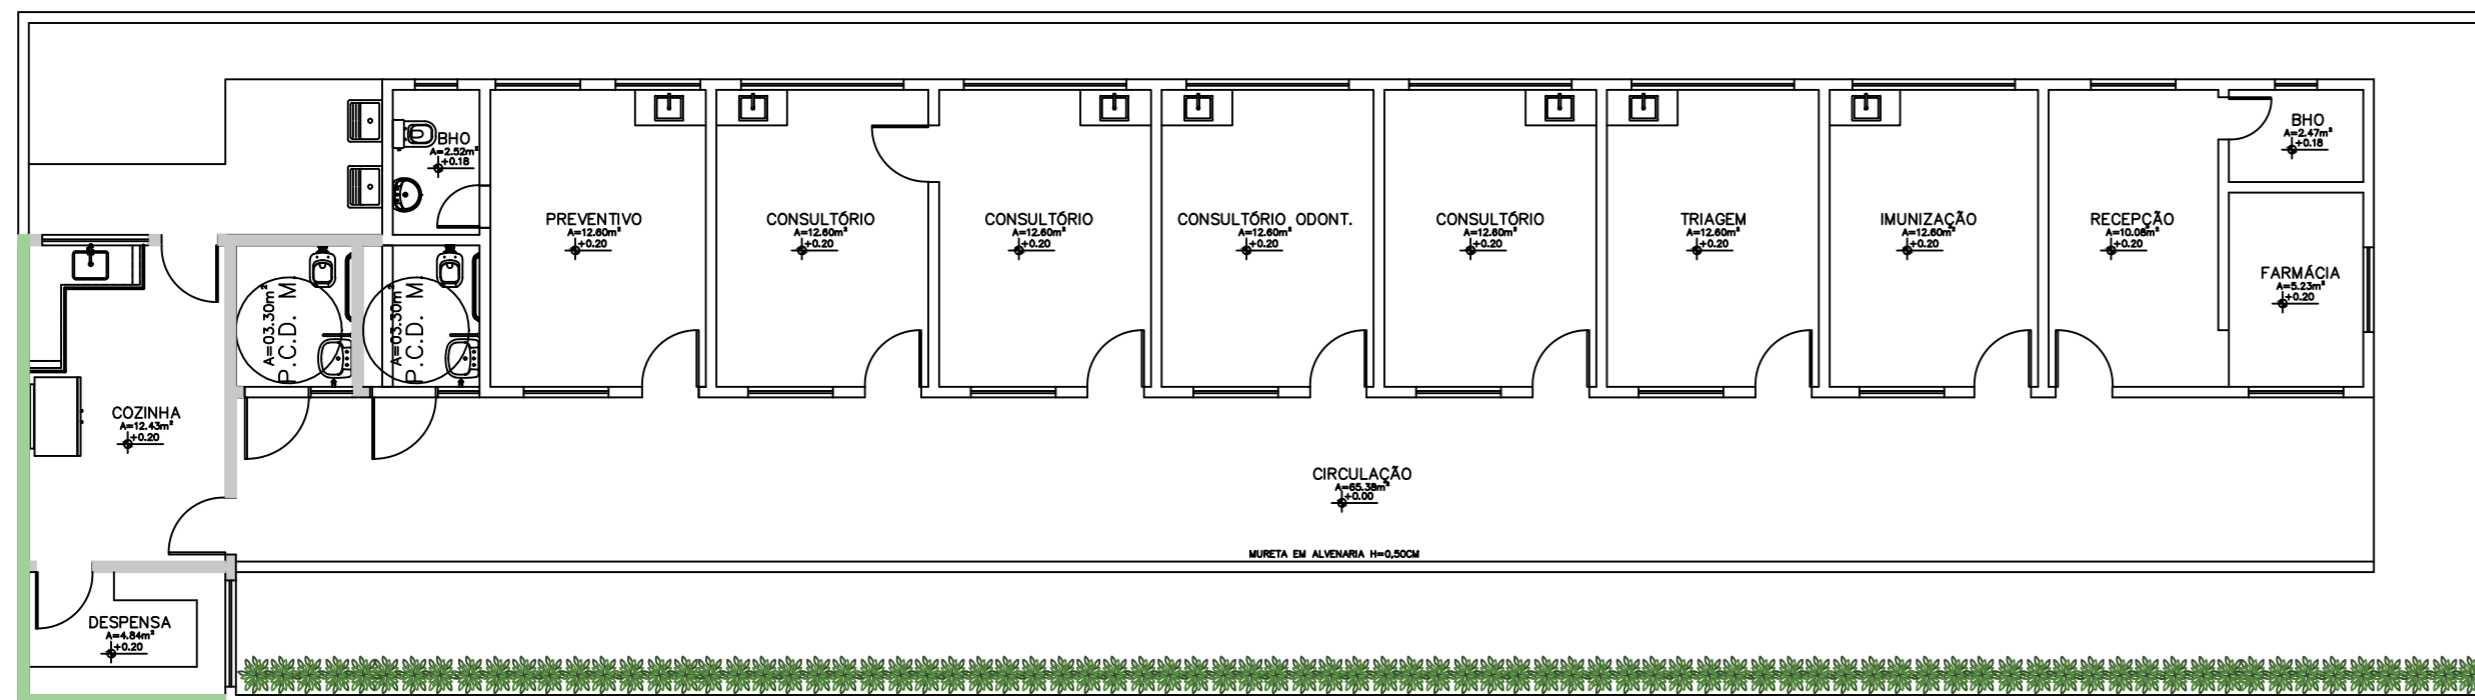

PLANTA BAIXA - CONVENCIONADA - ESC. 1:75

- EXISTENTE
- AUMENTAR Á ALVENARIA
- A CONSTRUIR
- A DEMOLIR

*OBSERVAÇÃO: O PISO DA CIRCULAÇÃO SERÁ ELEVADO 0,20CM.
A COBERTURA SERÁ TODA REVISADA.
FAZER TODA A INSTALAÇÃO ELÉTRICA.

 <p>PREFEITURA MUNICIPAL DE MÃE DO RIO</p>		
LOCAL:	MUNICÍPIO DE MÃE DO RIO/PA	DATA: OUTUBRO/2021
ASSUNTO:	REFORMA E AMPLIAÇÃO DO POSTO DE SAÚDE DO 40	
CONTEÚDO:	PLANTA BAIXA ATUAL, REFORMADA, CONVENCIONADA	
ENG. RESPONSÁVEL:	ANA PRISCILA AMIN	REGISTRO: CAU-266266-3 PA
DESÊN. CAD:	ANA PRISCILA AMIN	
		PRANCHA : 01/02