




**1** CORTE DD' VESTIÁRIO  
ESCALA 1/50

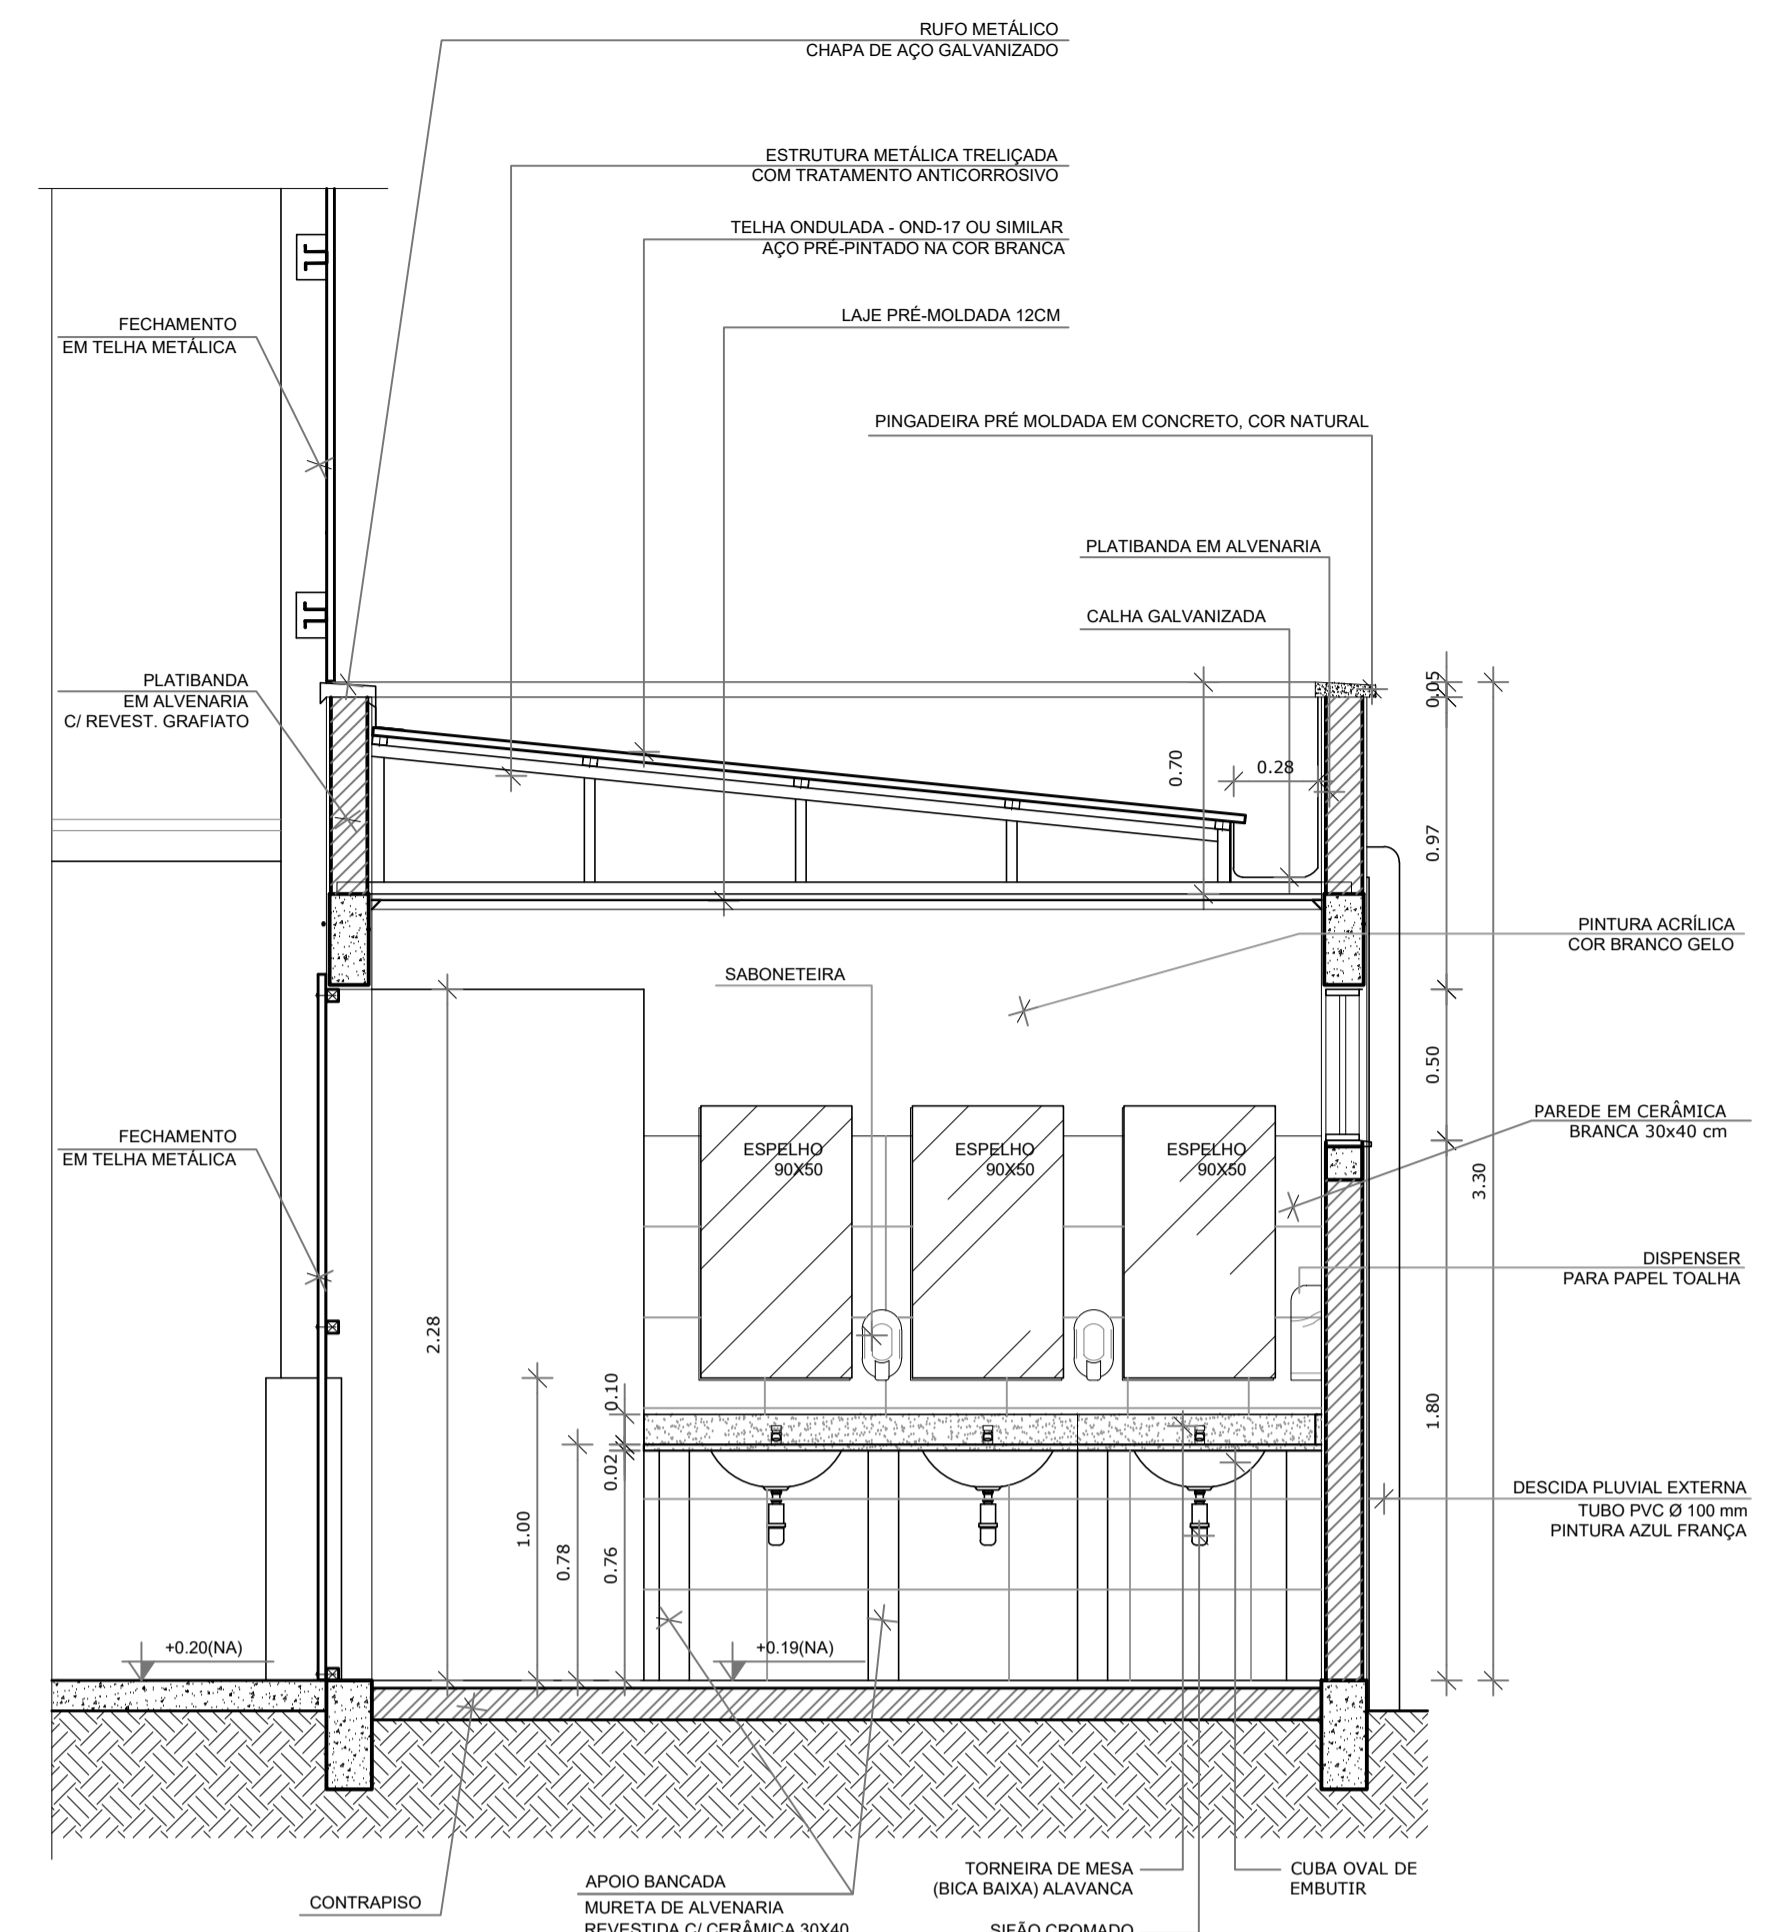

**2** CORTE EE' VESTIÁRIO  
ESCALA 1/50

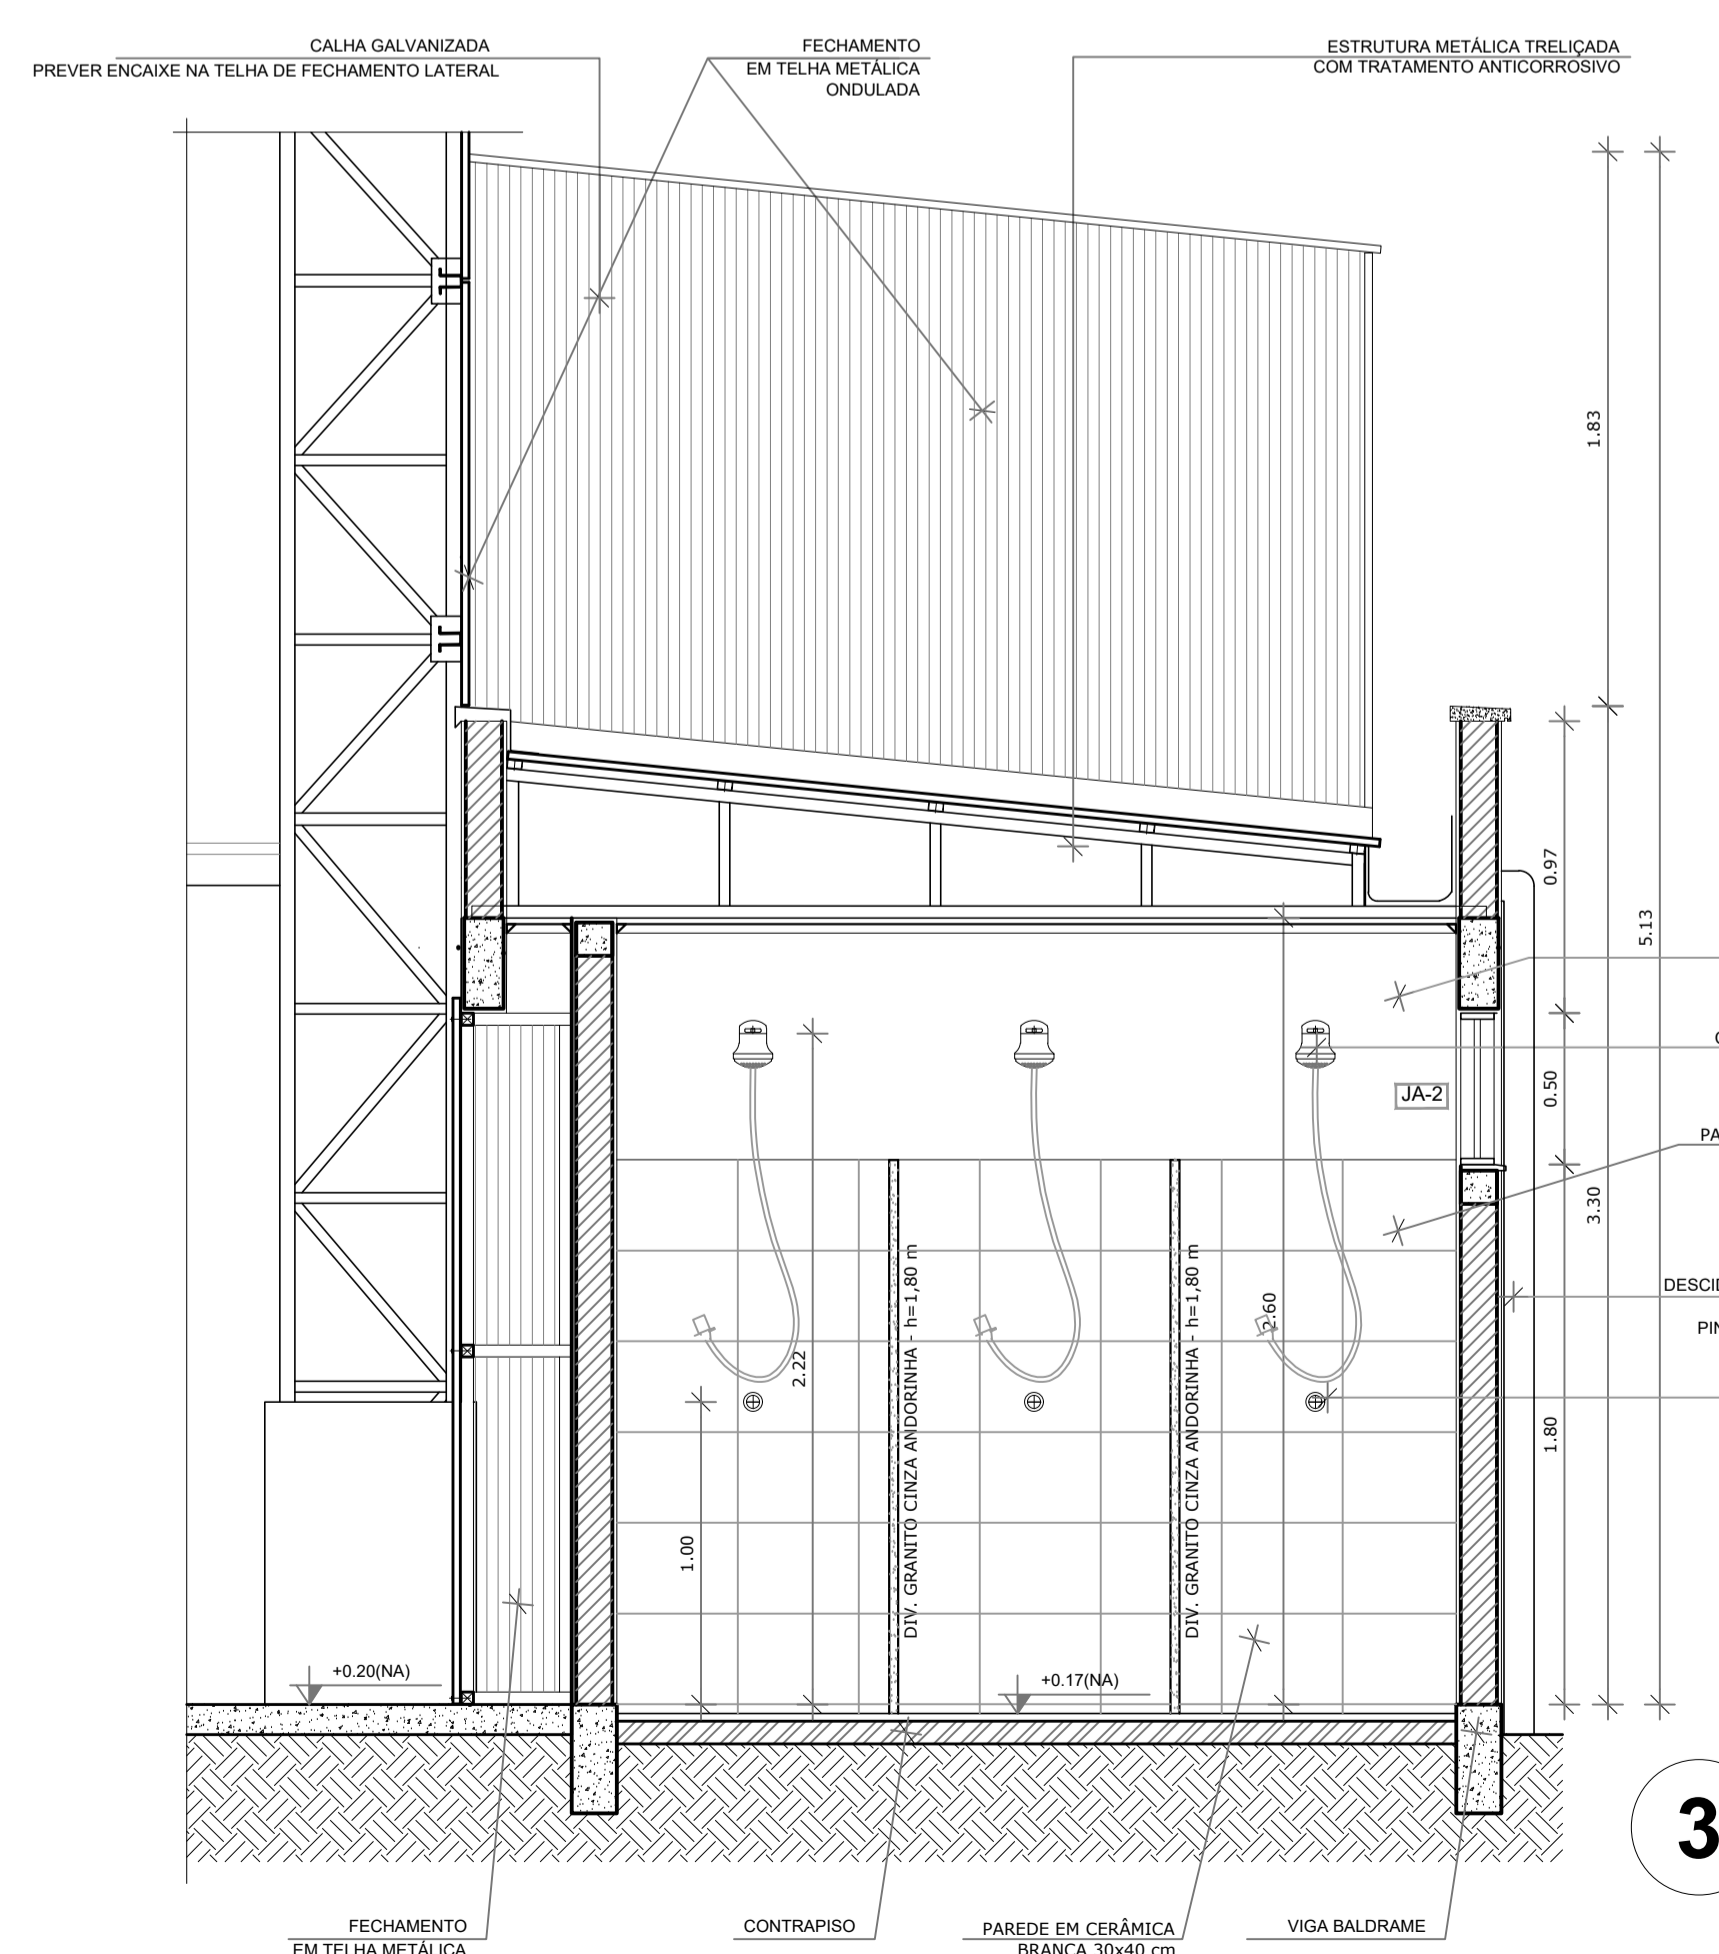

**3** CORTE FF' VESTIÁRIO  
ESCALA 1/50

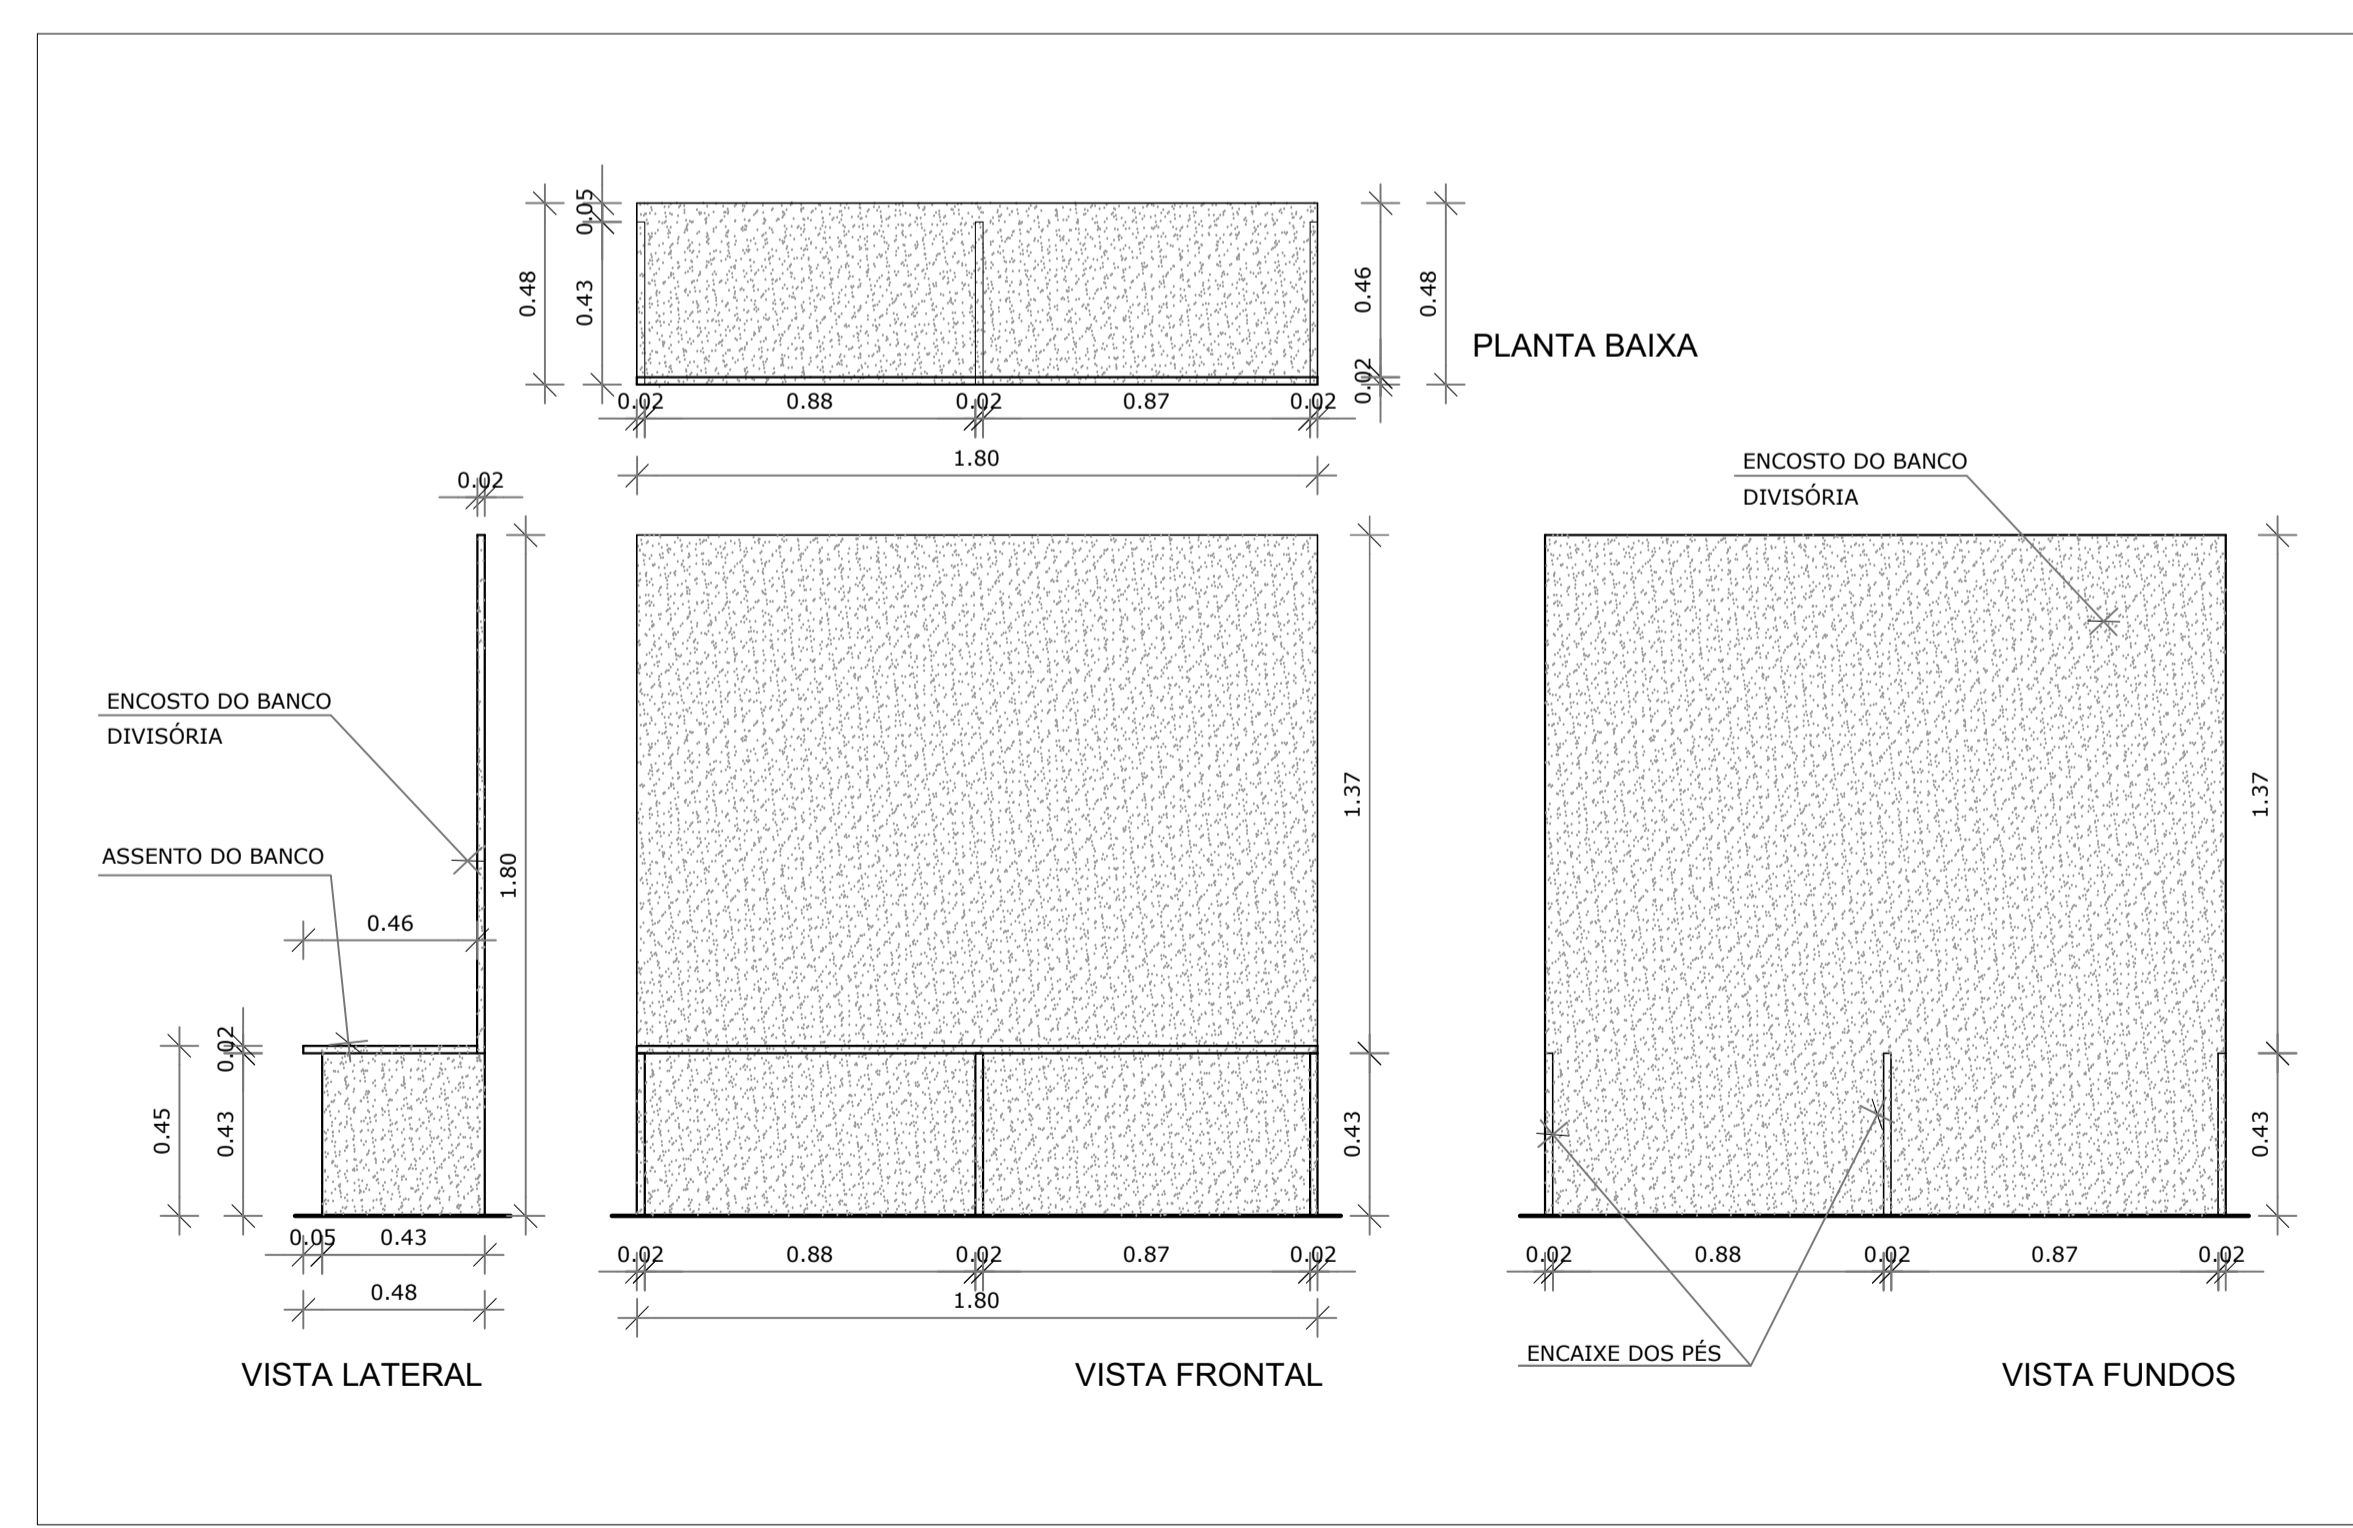

**4** DETALHE BANCO DE GRANITO - BC1  
ESCALA 1/20

MUNICÍPIO – UF:	
PROPRIETÁRIO:	
ENDEREÇO:	
PROPRIETÁRIO _____	
RESP. TÉCNICO _____ CREA _____	
DILFO	CREA
	RA
OBSERVAÇÕES:	
<b>QUADRA ESCOLAR COBERTA E VESTIÁRIO</b>	
<b>PROJETO ARQUITETÔNICO</b>	
COORDENAÇÃO	CORTES DD', EE' e FF' DETALHE DO BANCO DIVISÓRIA
REVISÃO R.00	ESCALA 1/25 e 1/20
FORMATO A1 (841 X 594)	DATA EMISSÃO JUNHO/2016
	PRANCHA <b>ARQ</b> 06/08