

**NOTAS**

- VERIFICAR POSIÇÃO EXATA DOS PILARES NO PROJETO ESTRUTURAL;
- VERIFICAR DETALHES CONSTRUTIVOS PERTINENTES NAS PRANCHAS DE DETALHAMENTO;
- EM CASO DE CONFLITO DE INFORMAÇÕES ENTRE O PROJETO GRÁFICO E O MEMORIAL DESCRITIVO, PREVALECE A INFORMAÇÃO CONTIDA NOS DESENHOS;
- ALTERAÇÕES NESTE PROJETO SOMENTE COM AUTORIZAÇÃO EXPRESSA DO AUTOR


**REFERÊNCIAS:**

- PLANILHA DE QUANTITATIVOS
- MEMORIAL DESCRITIVO E ESPECIFICAÇÕES TÉCNICAS

Obs: NBR 1272:2006 da ABNT (Associação Brasileira de Normas Técnicas) área construída é a área total coberta de uma edificação

PRODUCED BY AN AUTODESK STUDENT VERSION

PRODUCED BY AN AUTODESK STUDENT VERSION

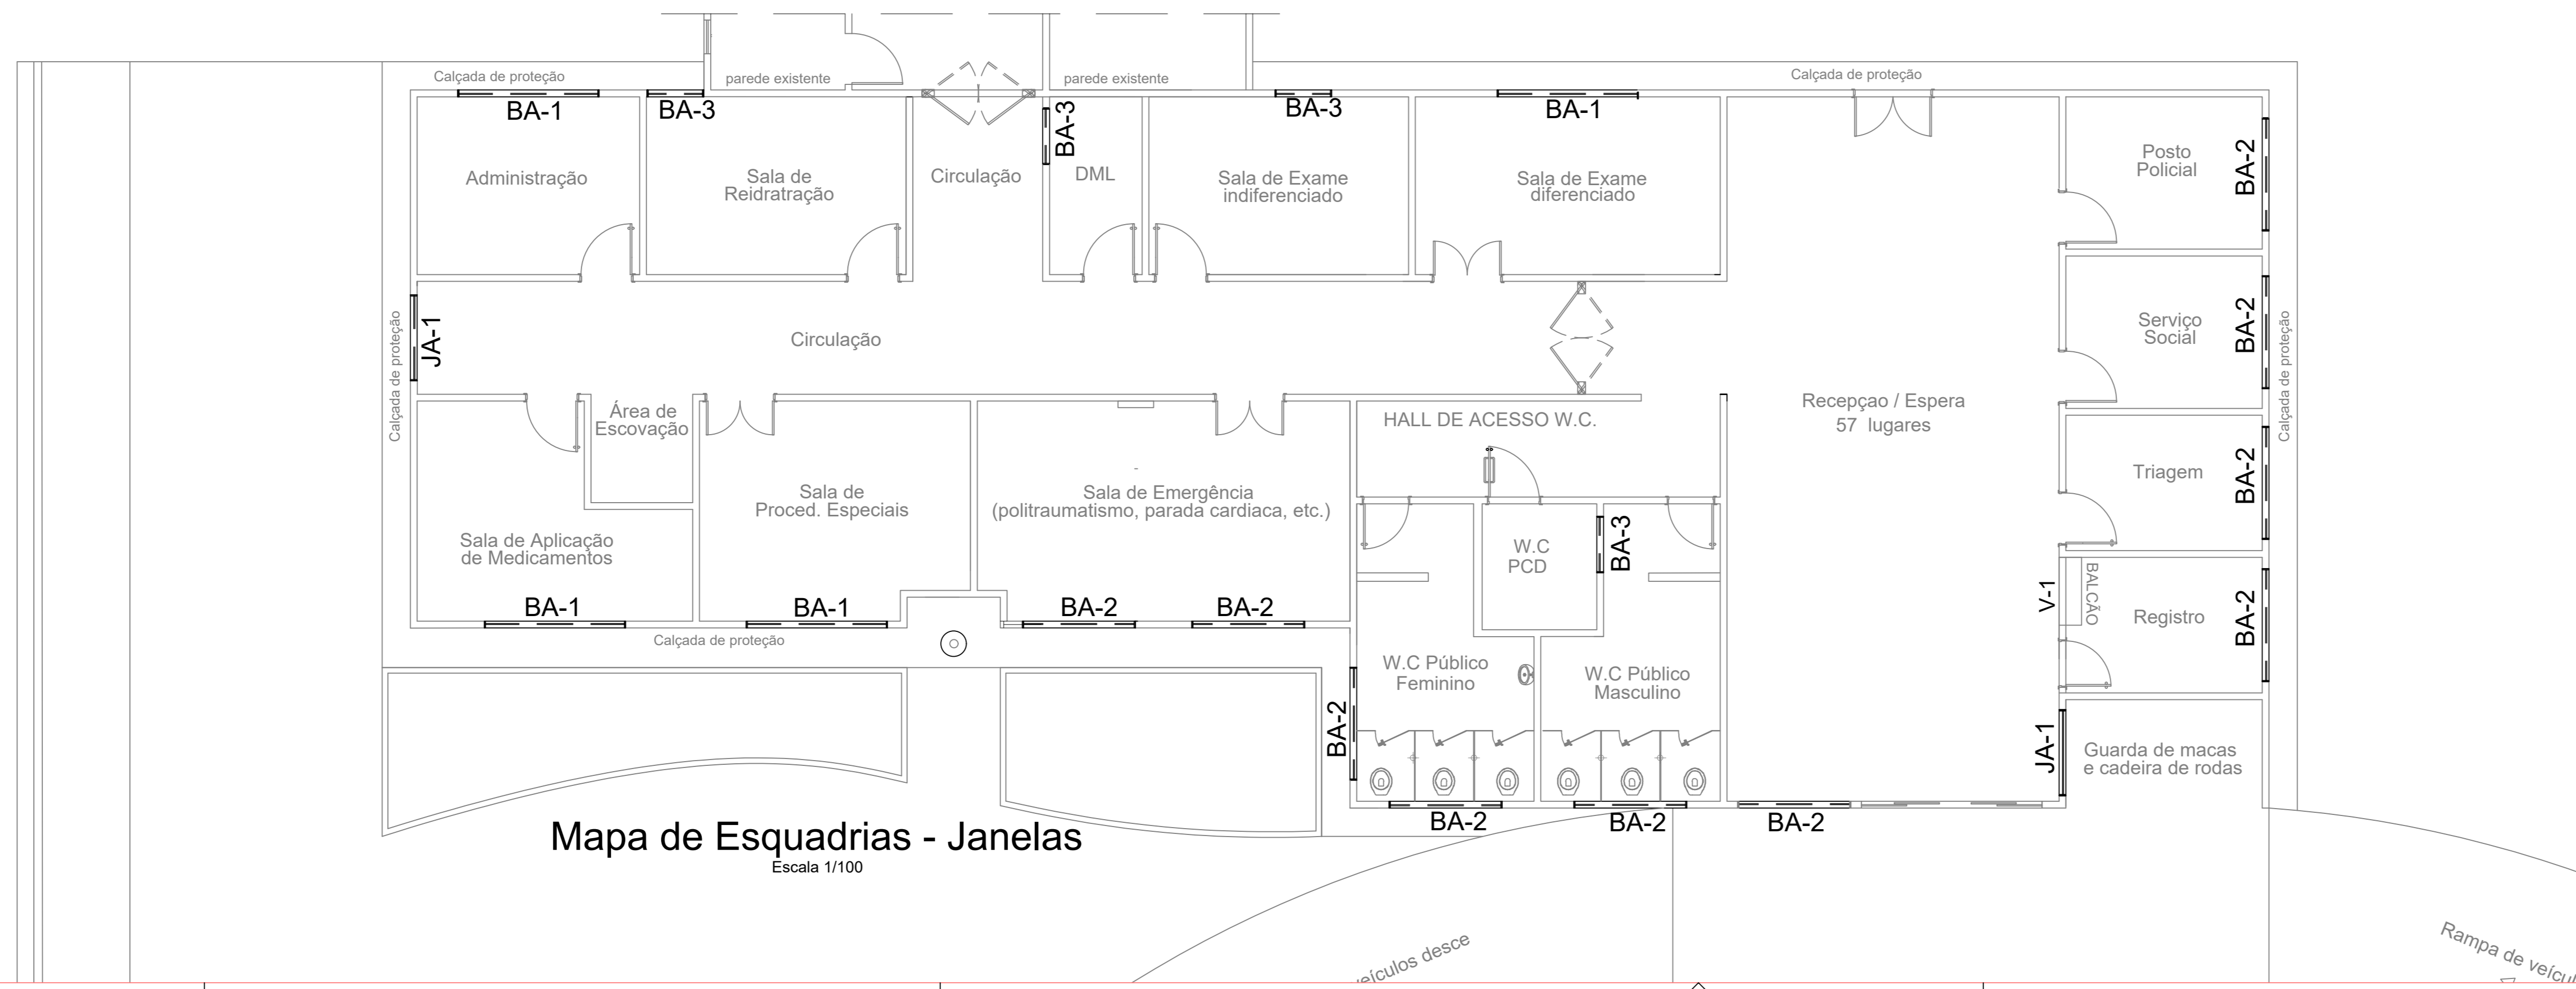

**PROJETO APROVADO:**

*Telma Klain*  
 SECRETÁRIA M. DE SAÚDE  
 DECRETO Nº 02/2020  
 CPF: 377.814.892-00

*Renan Soares Miranda*  
 ENGENHEIRO CIVIL  
 CREA: 1516600720

*José Villegagnon Rabelo Oliveira*  
 Prefeito Municipal de Mãe do Rio  
 CPF: 210.856.336-68

PROPRIETÁRIO: PREFEITURA MUNICIPAL DE MÃE DO RIO

PROJETO: ARQª ANA PRISCILA AMIN - CAU: 266266-3 PA

|  |  |   |
|--|--|---|
|  | <b>PREFEITURA MUNICIPAL DE MÃE DO RIO</b>  |   |
|  | LOCAL: Avenida Presidente Castelo Branco, s/nº<br>Bairro São Francisco - Mãe do Rio/PA | ÁREA COBERTA: A: 453,445m²<br>DATA: ABR./2020 |
| ASSUNTO: CONSTRUÇÃO DE UNIDADE DE ATENÇÃO ESPECIALIZADA EM SAÚDE | FRANQUIA:  |   |
| CONTEÚDO: MAPA DE ESQUADRIAS - JANELAS                           | <b>ARQ 07/09</b>   |   |
| DESENHO CAD:   | RESPONSÁVEL TÉCNICO: ARQ. ANA PRISCILA AMIN - CAU/PA 266266-3                          |   |

| PRETO        | PADRÃO | PENAS |
|--------------|--------|-------|
| CORES        | PENAS  |       |
| 01           | 0.10   |       |
| 02           | 0.20   |       |
| 03           | 0.30   |       |
| 04           | 0.40   |       |
| 05           | 0.50   |       |
| 06           | 0.60   |       |
| 07           | 0.20   |       |
| 08           | 0.05   |       |
| 09           | 0.1    |       |
| 11           | 0.6    |       |
| REstante COR |        | 0.2   |