


Planta de Situação
Escala 1:2000

COORDENADAS GEOGRÁFICAS		
PONTOS	LATITUDE	LONGITUDE

LEGENDA	
P1	PONTOS DE COORDENADAS
	CADASTRO (EDIFICAÇÕES)
	DEMARCAÇÃO LIMITE ÁREA DO PROJETO

COORDENADAS EM UTM (m)		
PONTOS	NORTE	ESTE
P1	9773082.00	215266.93
P2	9773044.00	215356.00
P3	9772979.97	215329.66
P4	9773022.91	215251.40
DERIV.-503	9773046.00	215368.00
SUB-530	9773045.00	215361.00

PROPRIETÁRIO:

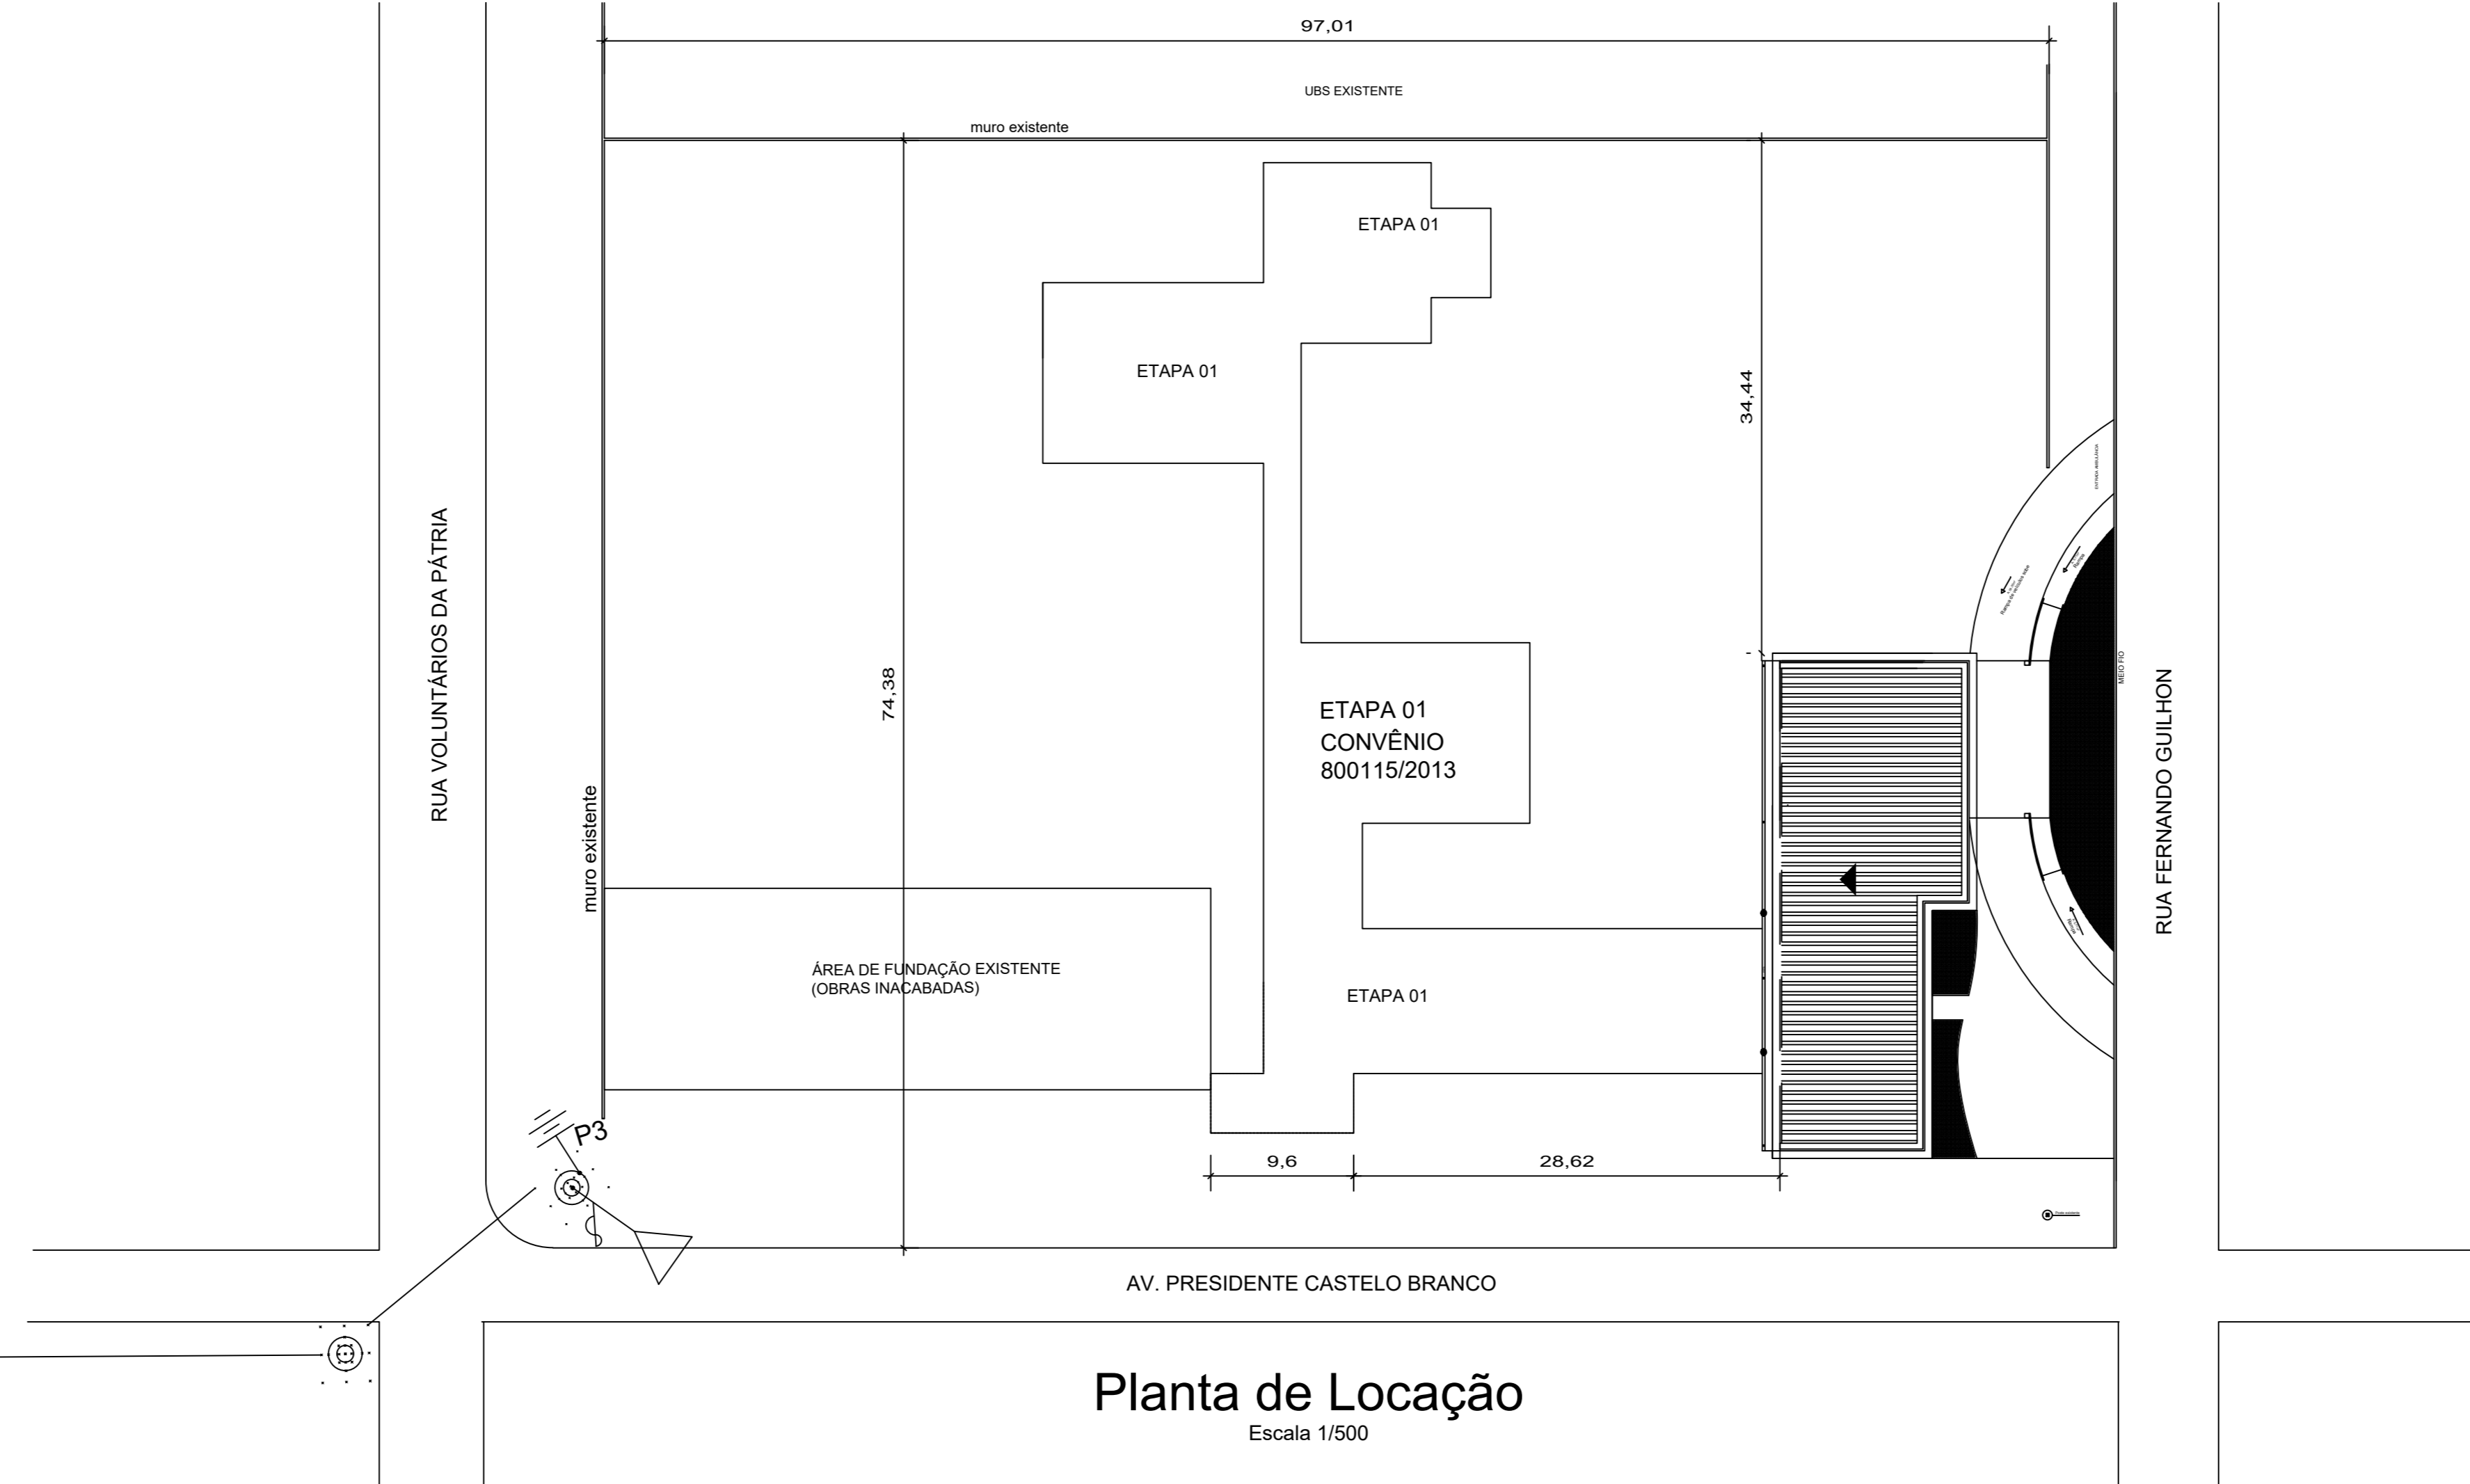

Planta de Locação
Escala 1/500

PROJETO APROVADO:

Telma Klain
SECRETARIA M. DE SAÚDE
DECRETO Nº 02/2020
CPF: 377.874.892-20

Renan Soares Miranda
ENGENHEIRO CIVIL
CREA: 1516600720

José Villegagnon Rabelo Oliveira
Prefeito Municipal de Mãe do Rio
CPF: 210.856.336-68

PROPRIETÁRIO: PREFEITURA MUNICIPAL DE MÃE DO RIO

Ana Priscila Amin
Arquiteta e Urbanista
CAU - PA.266.266-3

PROJETO: ARQª ANA PRISCILA AMIN - CAU: 266266-3 PA

	PREFEITURA MUNICIPAL DE MÃE DO RIO			
	LOCAL: Avenida Presidente Castelo Branco, s/nº Barro São Francisco - Mãe do Rio/PA	ÁREA COBERTA: A: 453,44m²	DATA: ABR/2020	ESCALA: INDICADA
ASSUNTO: CONSTRUÇÃO DE UNIDADE DE ATENÇÃO ESPECIALIZADA EM SAÚDE	CONTEÚDO: PLANTA DE LOCALIZAÇÃO DA SUBESTAÇÃO			ELE 02/04
DESENHO CAD:	RESPONSÁVEL TÉCNICO: ARQ. ANA PRISCILA AMIN - CAUPA 266266-3			