
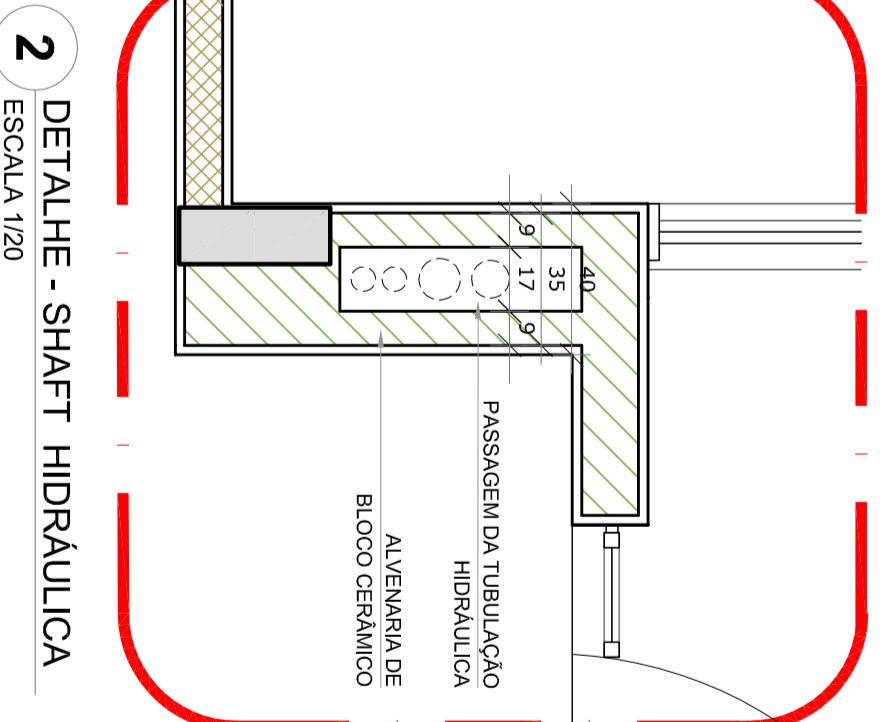


1 PLANTA DA COBERTURA - COLETA  
ESCALA 1/25

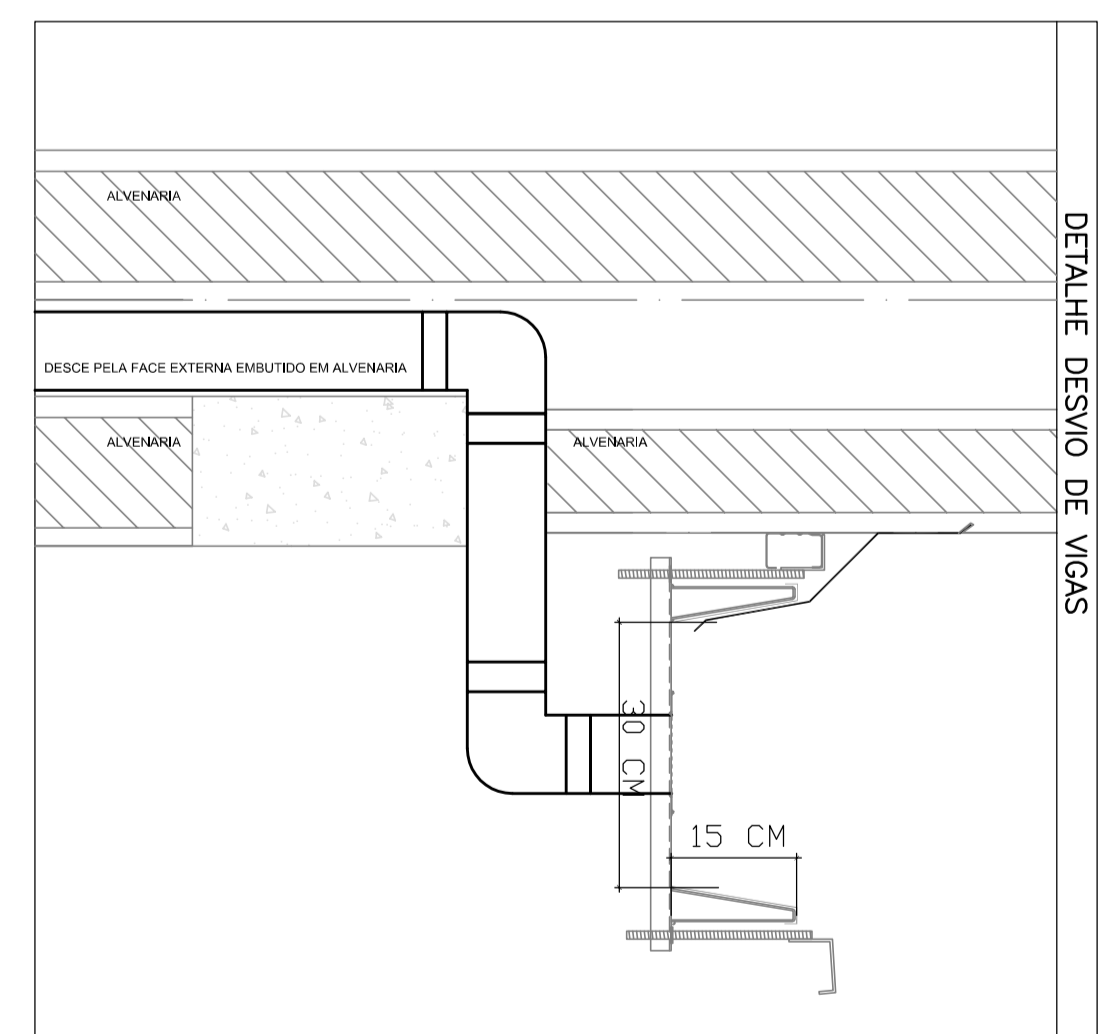



LEGENDA	
	BEIJA
	LAJE
	ALVENARIA
	TELHA METÁLICA TERMOACÚSTICA
	CALHA ENCRUSTRADA DE AÇO GALVANIZADO
	RUIFO EM CHAPA DE AÇO GALV.
	CONCRETO
	ARMADURA
	PORTA
	JANELA
	SHAFT
	ACESSO


**NOTAS:**  
 - EXECUTAR ESTE PROJETO JUNTAMENTE COM O PROJETO ESTRUTURAL;  
 - ANTES DA CONCRETAGEM PREVER PASSAGEM PARA AS TUBULAÇÕES, DENTRO DOS LIMITES ESTABELECIDOS PELA NBR 6138:2014;  
 - ALTERAÇÕES NESTE PROJETO SOMENTE COM AUTORIZAÇÃO EXPRESSA DO FNDE

**REFERÊNCIAS:**  
 - MEMORIAL DESCRITIVO E ESPECIFICAÇÕES TÉCNICAS;  
 - PLANILHA DE QUANTITATIVOS.


<b>FNDE</b> <small>Fundo Nacional de Educação</small> Ministério da Educação			
<b>GOVERNO FEDERAL</b> <small>BRASIL</small> <b>PARTE EDUCADORA</b>			
<b>PROJETO PADRÃO - FNDE</b>			
OBSERVAÇÕES:			
PROGRAMA PROINFÂNCIA - PROJETO TIPO 1			
PROGRAMA DE INSTALAÇÕES			

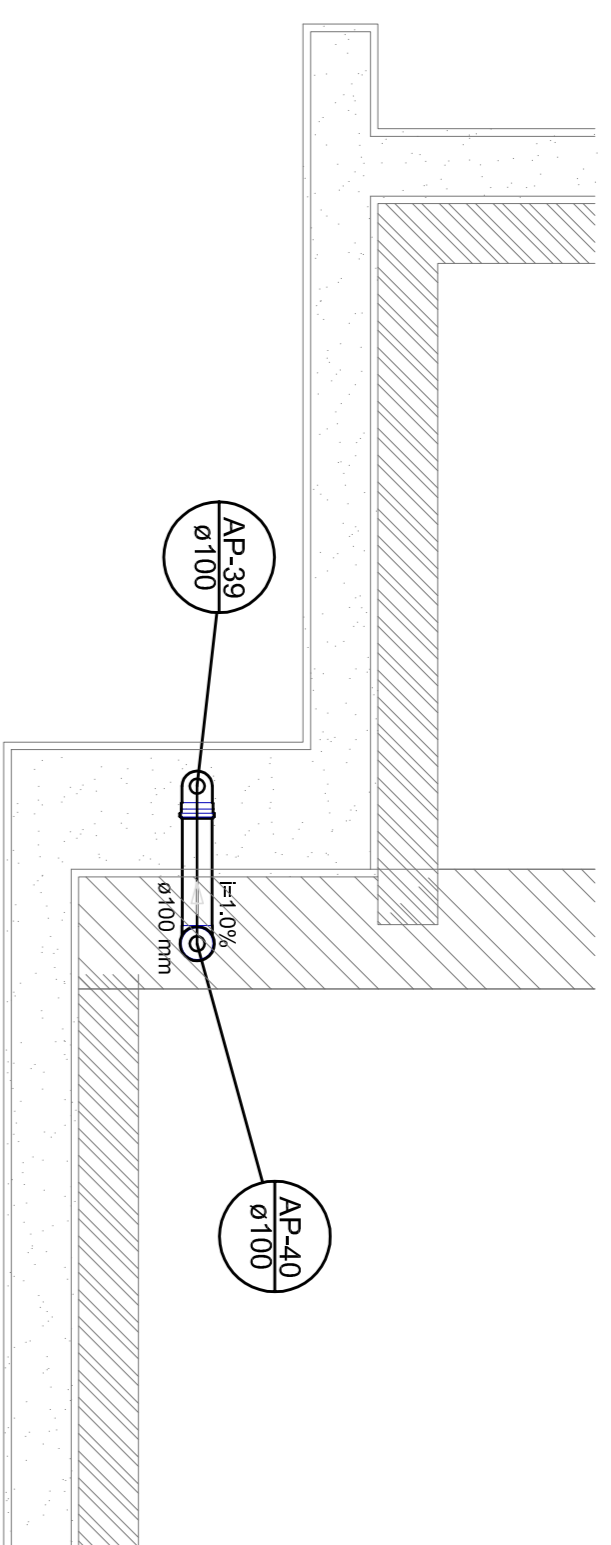


Detalle S1  
escala 1:25

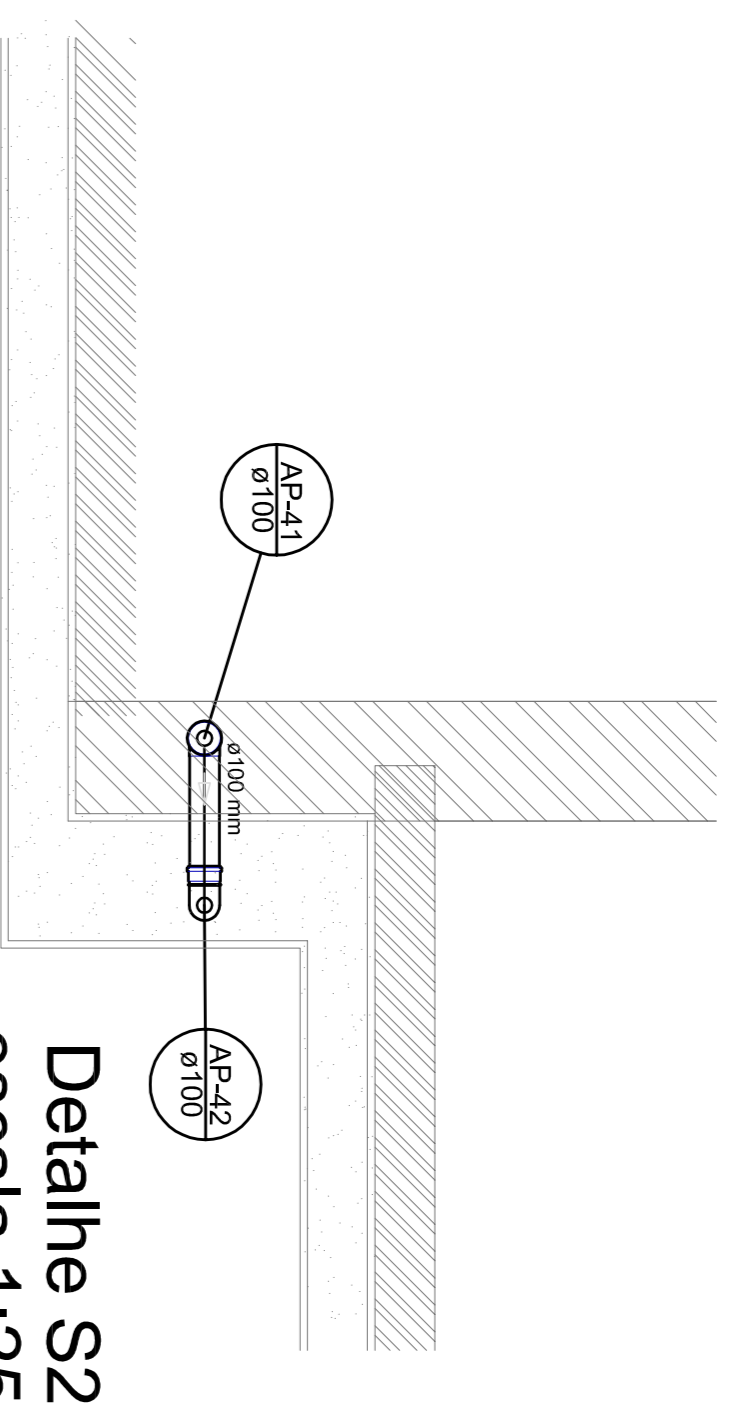


Detalle S2  
escala 1:25

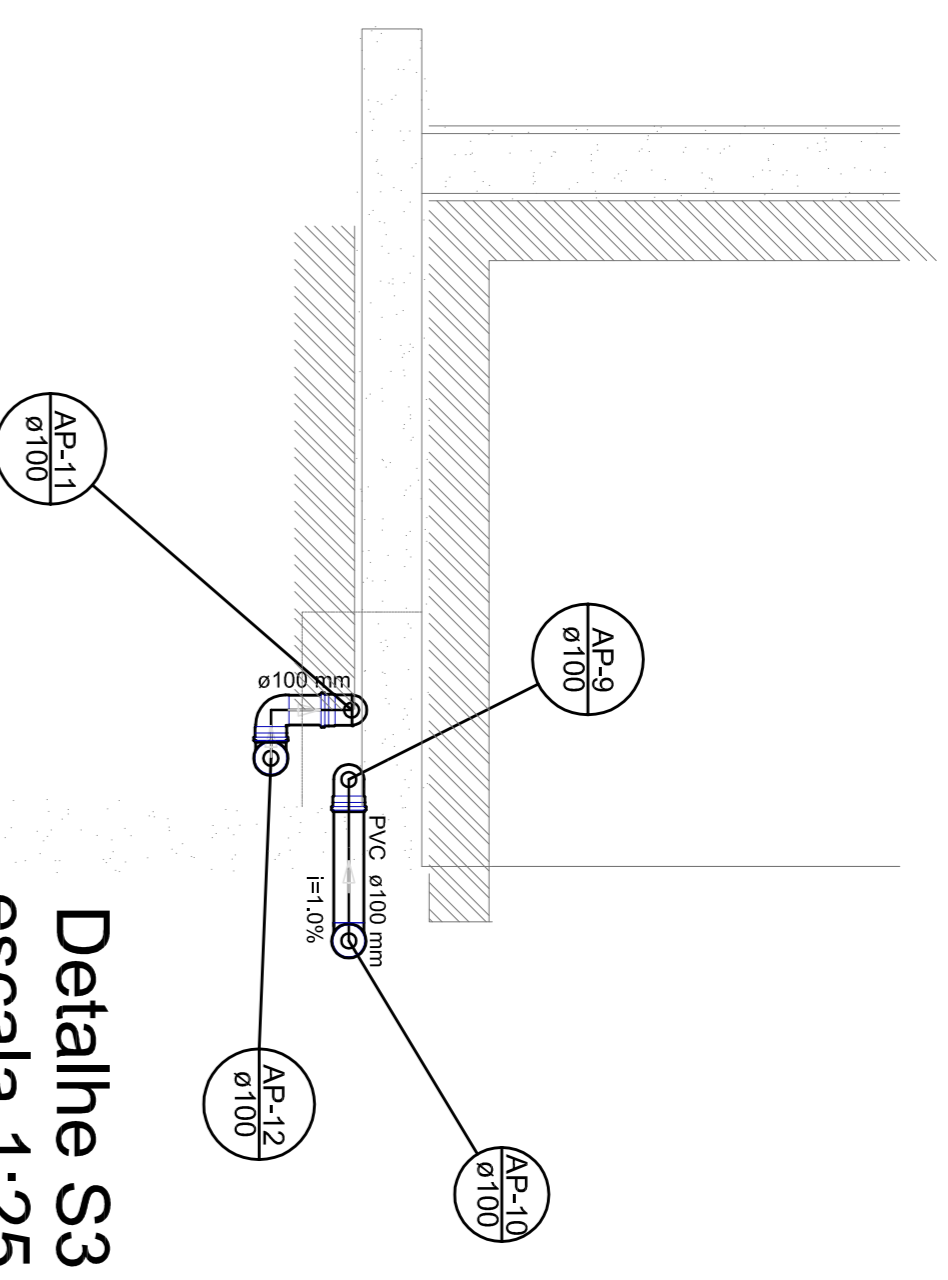


Detalle S3  
escala 1:25

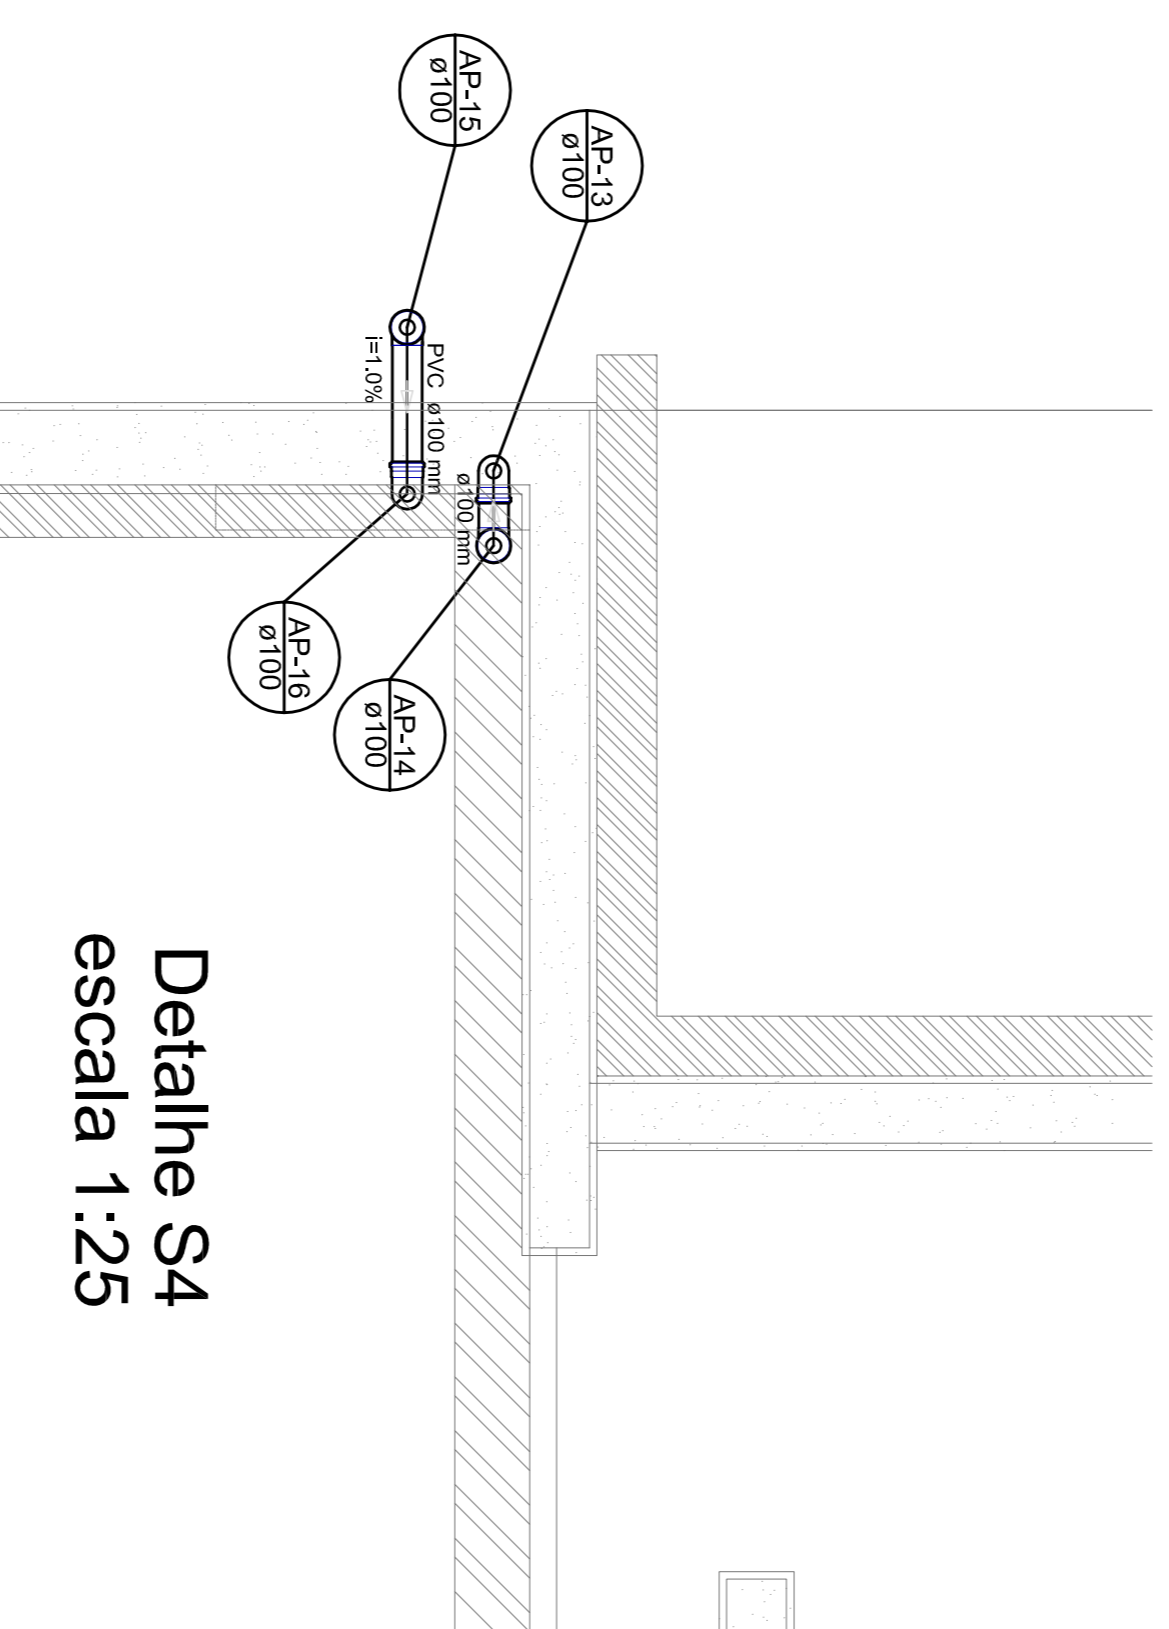


Detalle S4  
escala 1:25

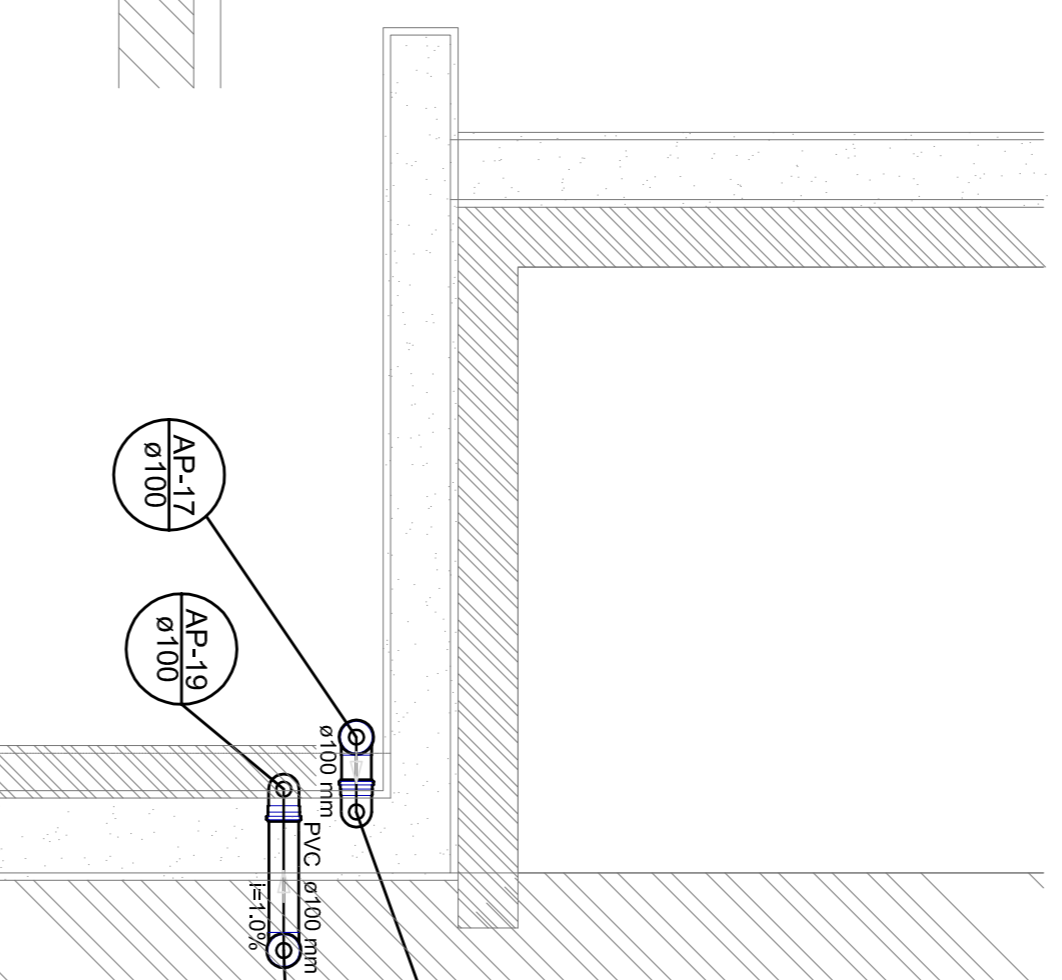


Detalle S5  
escala 1:25

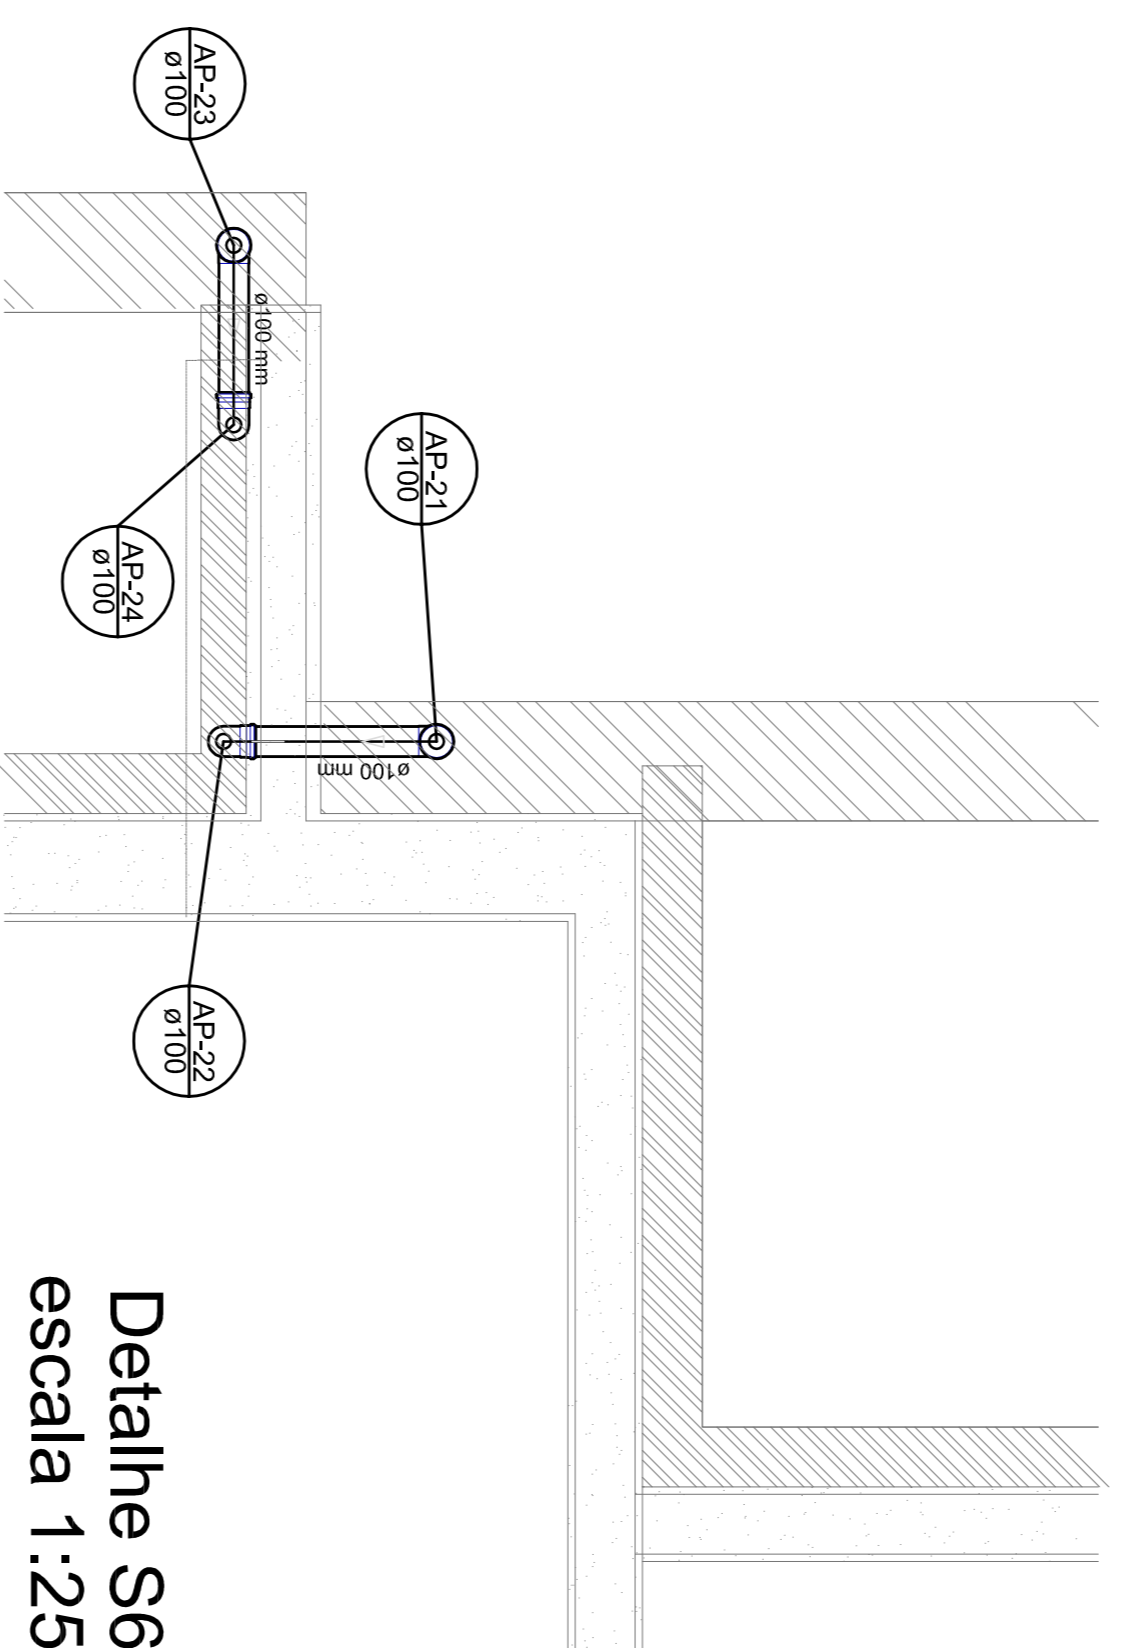


Detalle S6  
escala 1:25

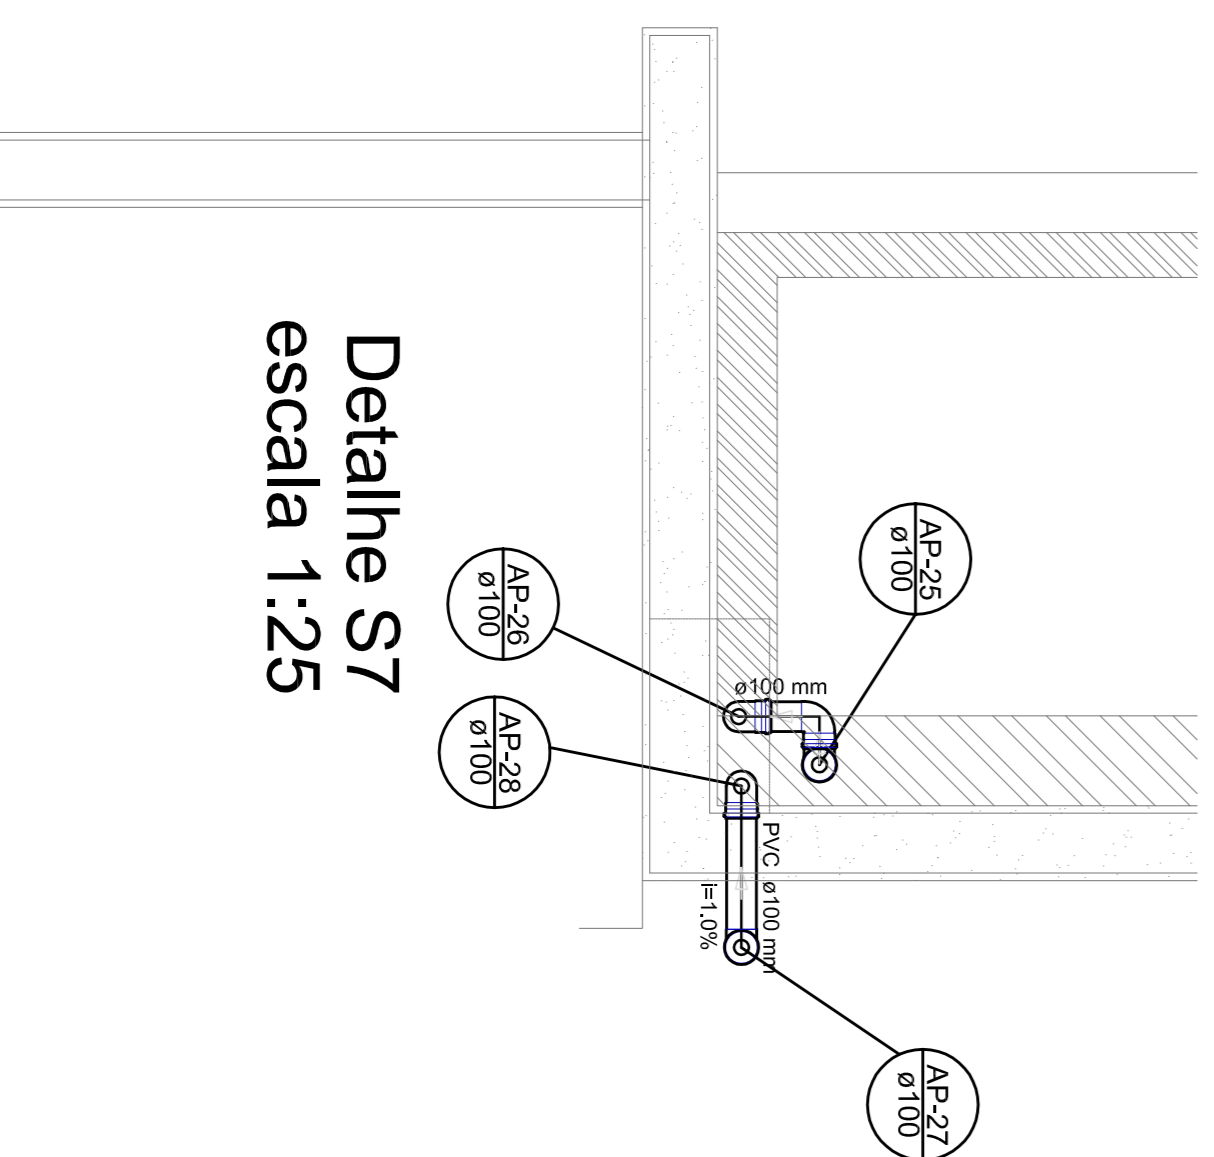

Detalle S7  
escala 1:25

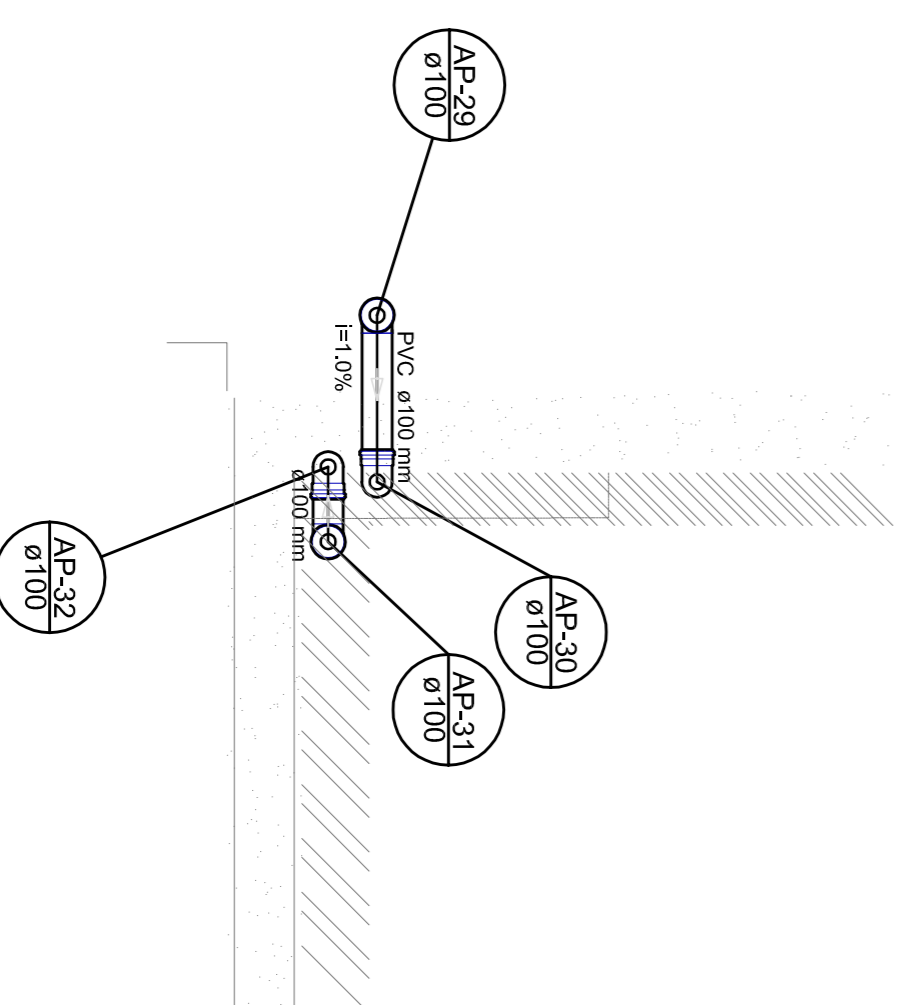


Detalle S8  
escala 1:25

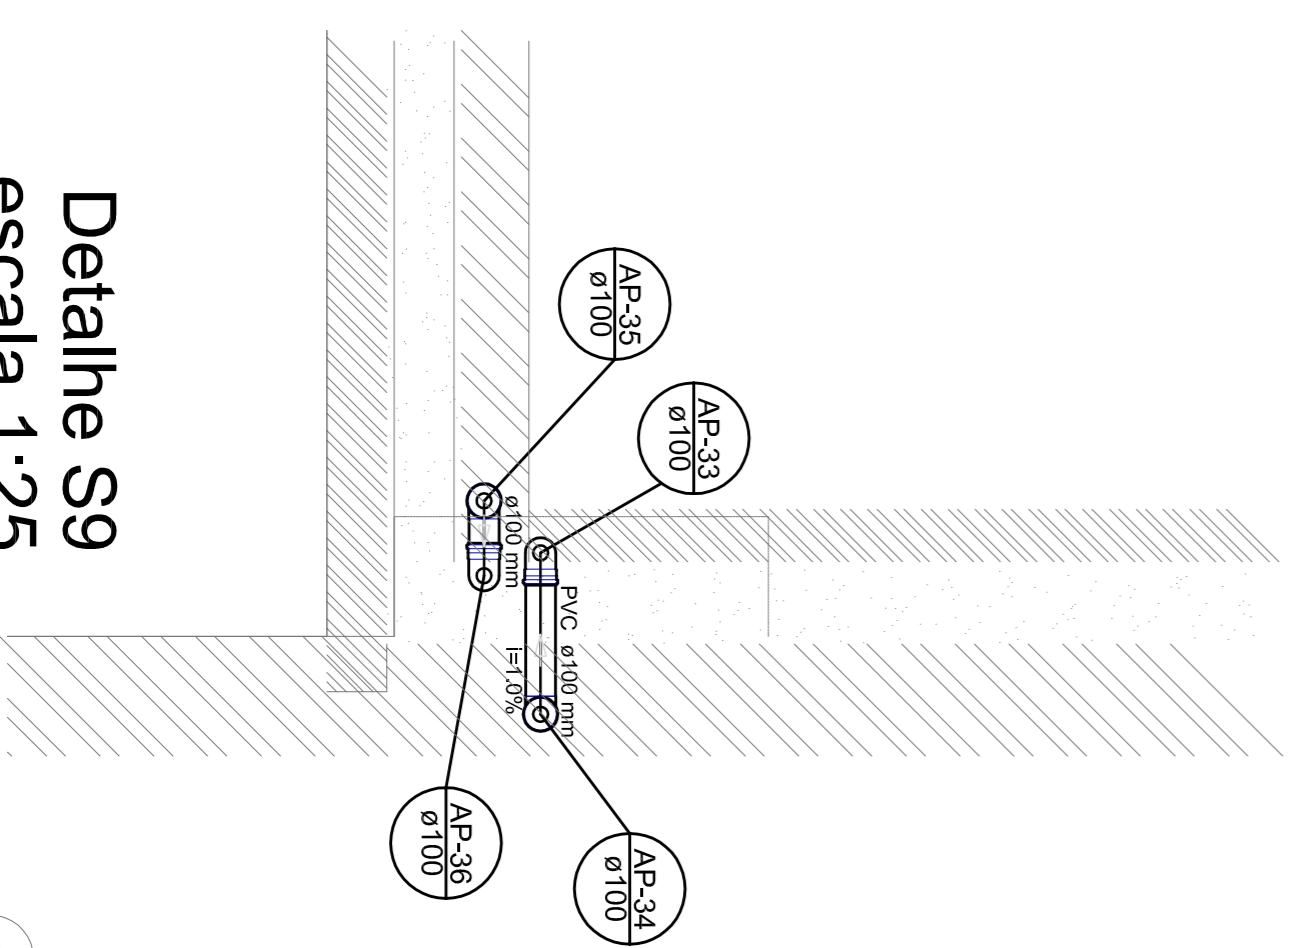

Detalle S9  
escala 1:25

1 DETALHES  
ESCALA 1/25

LEGENDA	
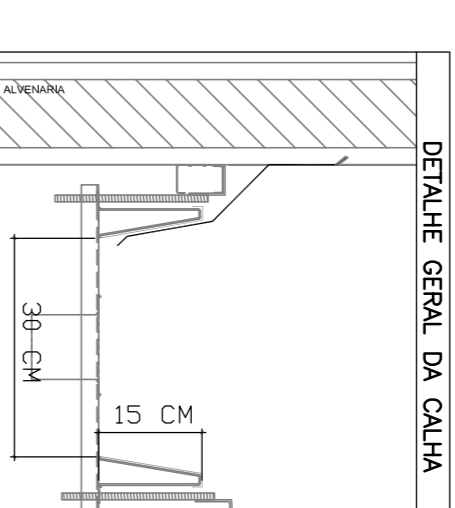

DETALHE GERAL DA CALHA

NOTAS:

- EXECUTAR ESTE PROJEITO JUNTAMENTE COM O PROJEITO ESTRUTURAL;
  - ANTES DA CONCRETAGEM PREVER PASSAGEM PARA AS TUBULAÇÕES, DENTRO DOS LIMITES ESTABELECIDOS PELA NBR 6118:2014;
  - ALTERAÇÕES NESTE PROJEITO SOMENTE COM AUTORIZAÇÃO EXPRESSA DO FNDE
- REFERÊNCIAS:
- MEMORIAL DESCRITIVO E ESPECIFICAÇÕES TÉCNICAS;
  - PLANILHA DE QUANTITATIVOS.

 N.º: DATA: JULHO/2016 DESCRIÇÃO:  
 CONTROLADOR DE REVISÕES




PROJETO PADRÃO - FNDE

PROPRIETÁRIO :  
 ENDEREÇO:  
 MUNICÍPIO - UF:  
 PROPRIETÁRIO:  
 RESP. TÉCNICO: CREA  
 AUTOR DO PROJETO: CAU


DUFO: CREA  
 RA

OBSERVAÇÕES:



PROGRAMA PROINFÂNCIA - PROJETO TIPO 1			
PROJETO DE INSTALAÇÕES			
COORDENAÇÃO	CGEST - Coordenação Geral de Infraestrutura Educacional	PLANTA DA REDE PLUVIAL	HAP
REVISÃO	R-01	DETALHES	
FORMATO	A1 (841x594)	PLANTA DA COBERTURA	
		ESCALA	PRINCIPAIS
		DATA IMPRESSÃO	03/04
		JULHO/2016	

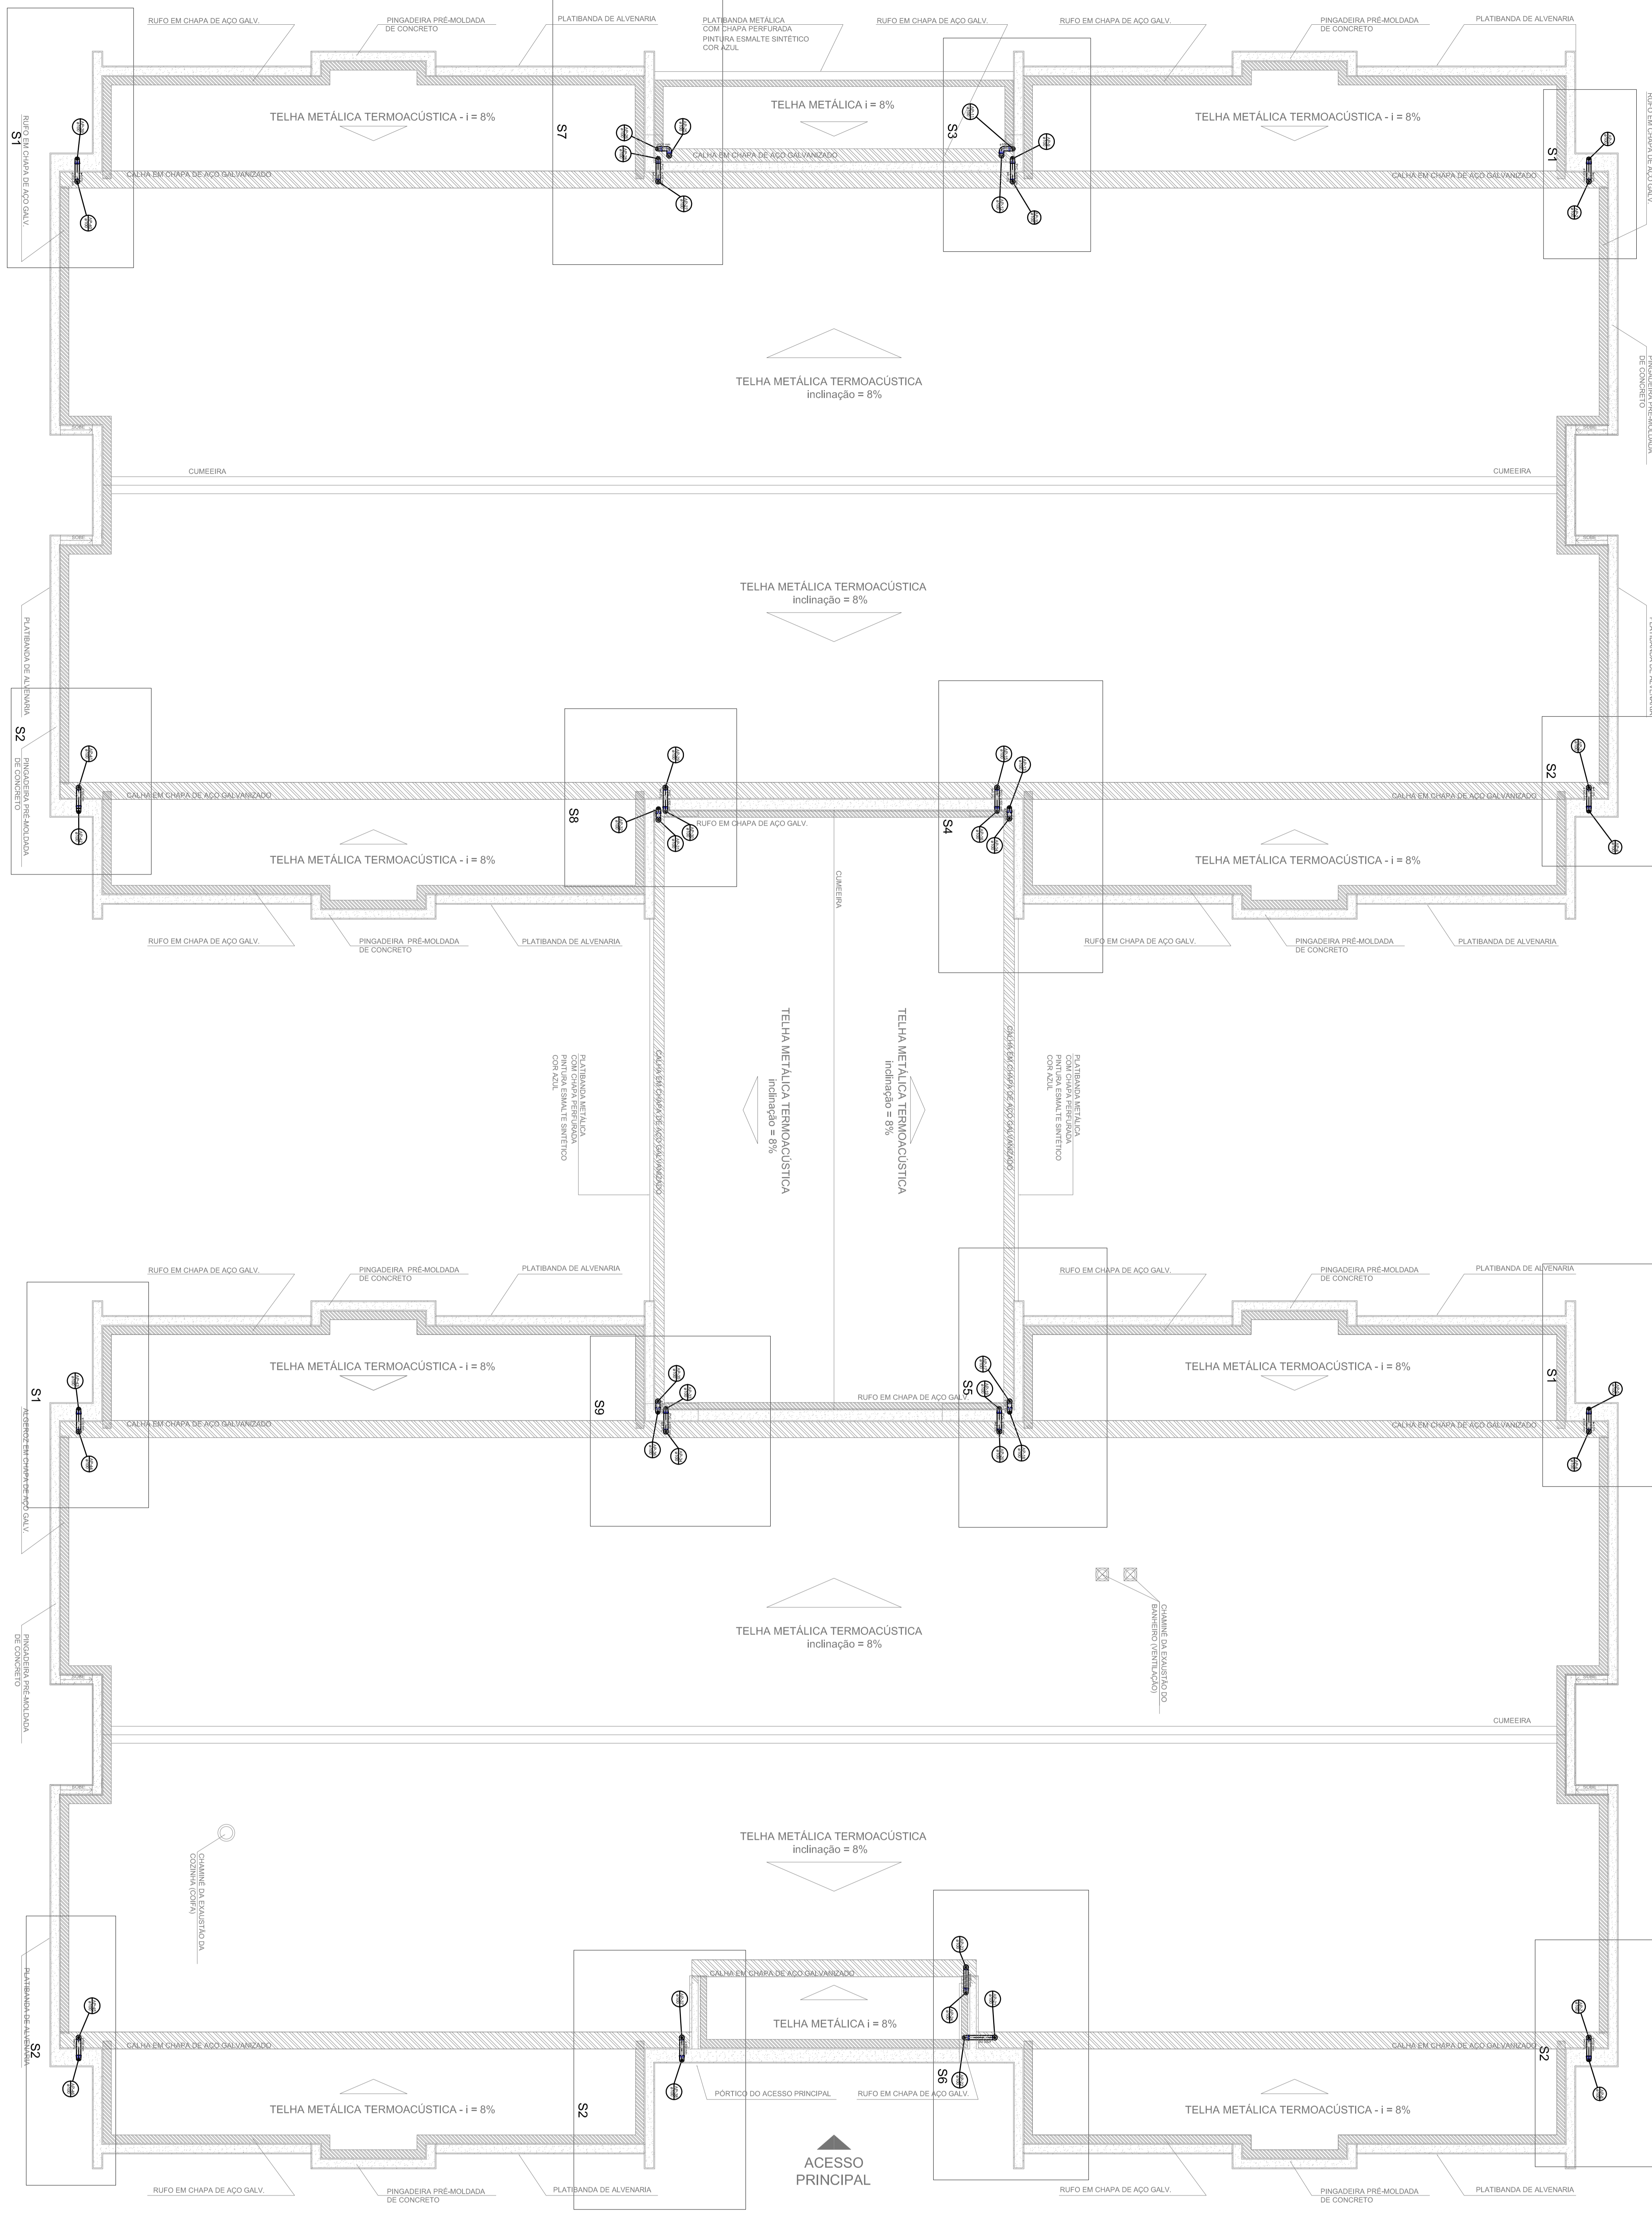

**1 PLANTA DA COBERTURA - TRANSPOSIÇÃO**  
ESCALA 1/75

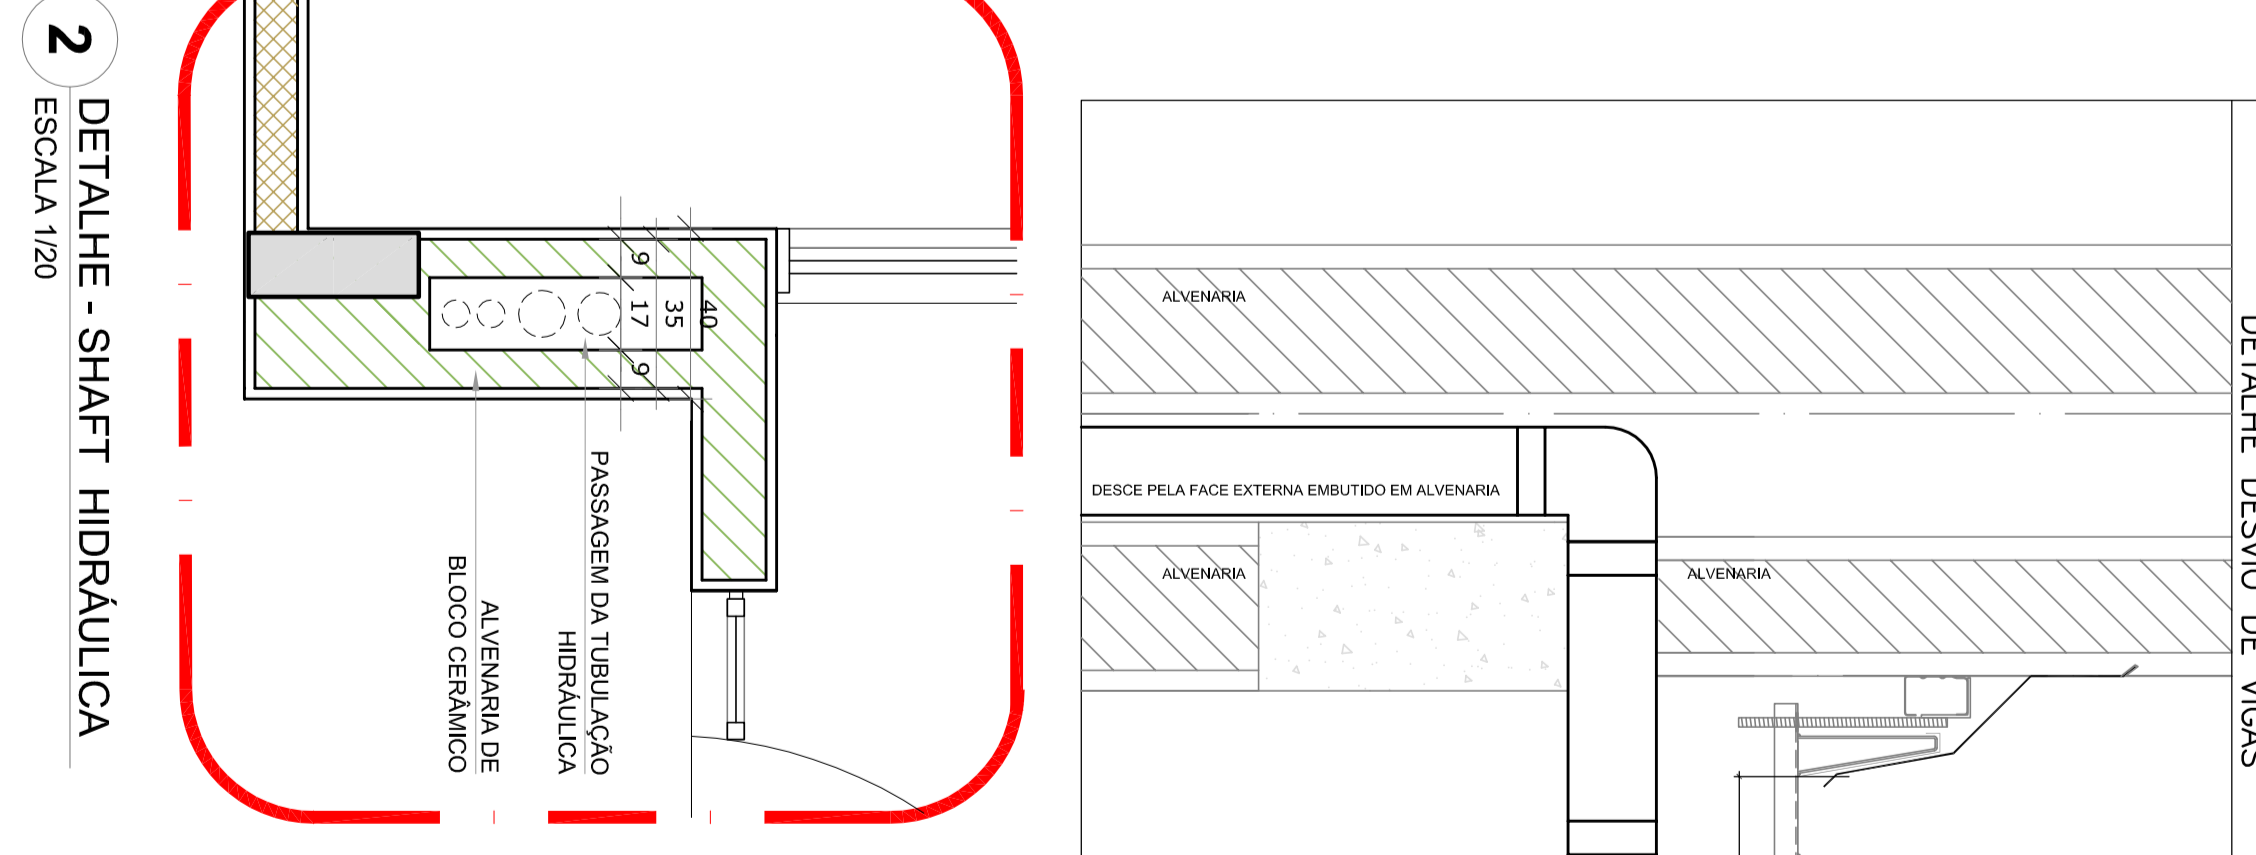

**2 DETALHE - SHAFT HIDRÁULICA**  
ESCALA 1/20

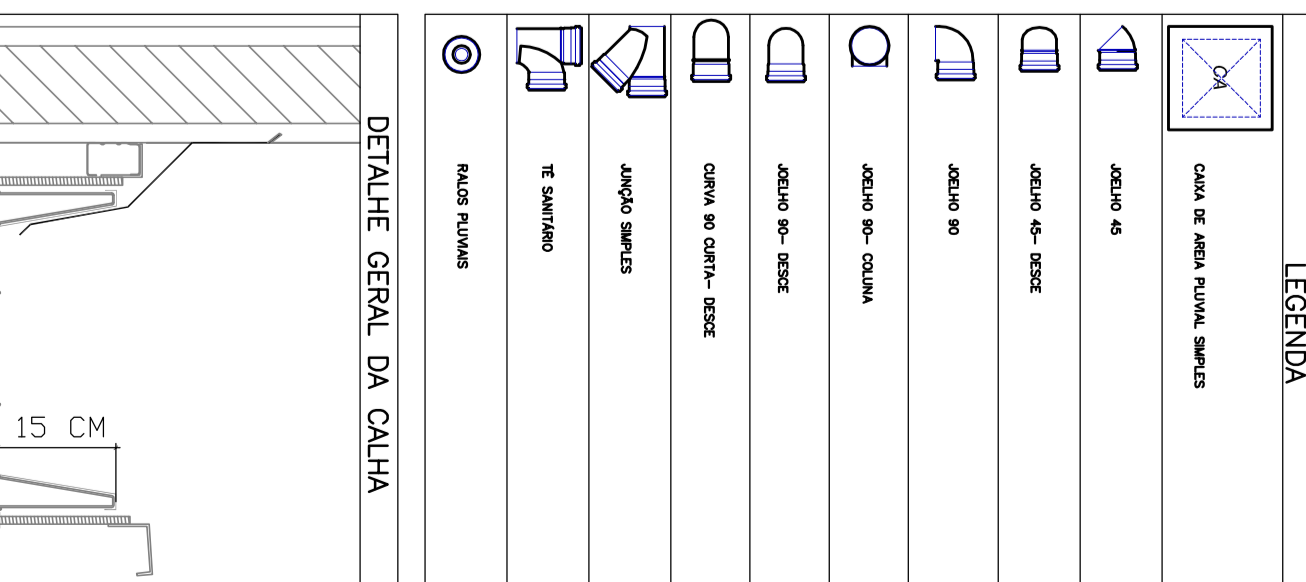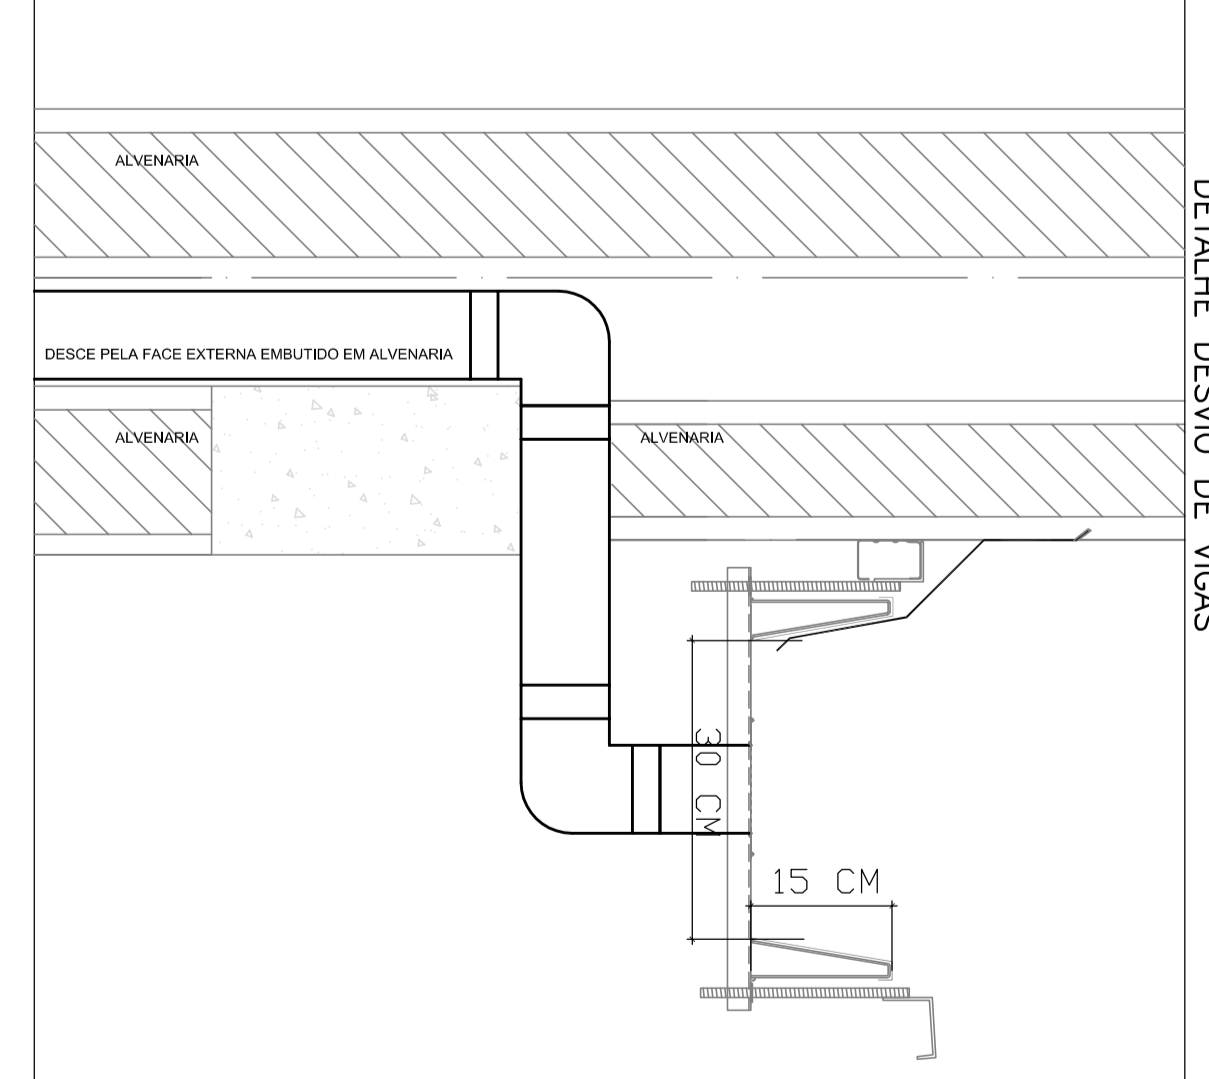

- NOTAS:**
- EXECUTAR ESTE PROJETO JUNTAMENTE COM O PROJETO ESTRUTURAL;
  - ANTES DA CONCRETAGEM PREVER PASSAGEM PARA AS TUBULAÇÕES, DENTRO DOS LIMITES ESTABELECIDOS PELA NBR 6118:2014;
  - ALTERAÇÕES NESTE PROJETO SOMENTE COM AUTORIZAÇÃO EXPRESSA DO FNDE
- REFERÊNCIAS:**
- MEMORIAL DESCRITIVO E ESPECIFICAÇÕES TÉCNICAS;
  - PLANILHA DE QUANTITATIVOS.

01	JULHO/2016	Correção de incorreções técnicas e detalhe do desenho de elementos estruturais;
N.º	DATA	Descrição de alterações.
		CONTRÔLE DE REVISÕES

PROJETISTA:	RA
REVISOR:	CEA
AUTOR DO PROJETO:	CAU
DUFQ:	CEA


  

PROJETAÇÃO:	PROJETO PADRÃO - FNDE
ENDEREÇO:	
MUNICÍPIO - UF:	
PROJETISTA:	
RESP. TÉCNICO:	CEA
AUTOR DO PROJETO:	CAU
DUFQ:	CEA

<b>PROGRAMA PROINFÂNCIA - PROJETO TIPO 1</b>	
<b>PROJETO DE INSTALAÇÕES</b>	

**GOVERNO FEDERAL**  
**BRASIL**  
**Ministério da Educação**  
**FUNDE**  
FUNDAÇÃO NACIONAL DE EDUCAÇÃO  
PATRIA EDUCADORA

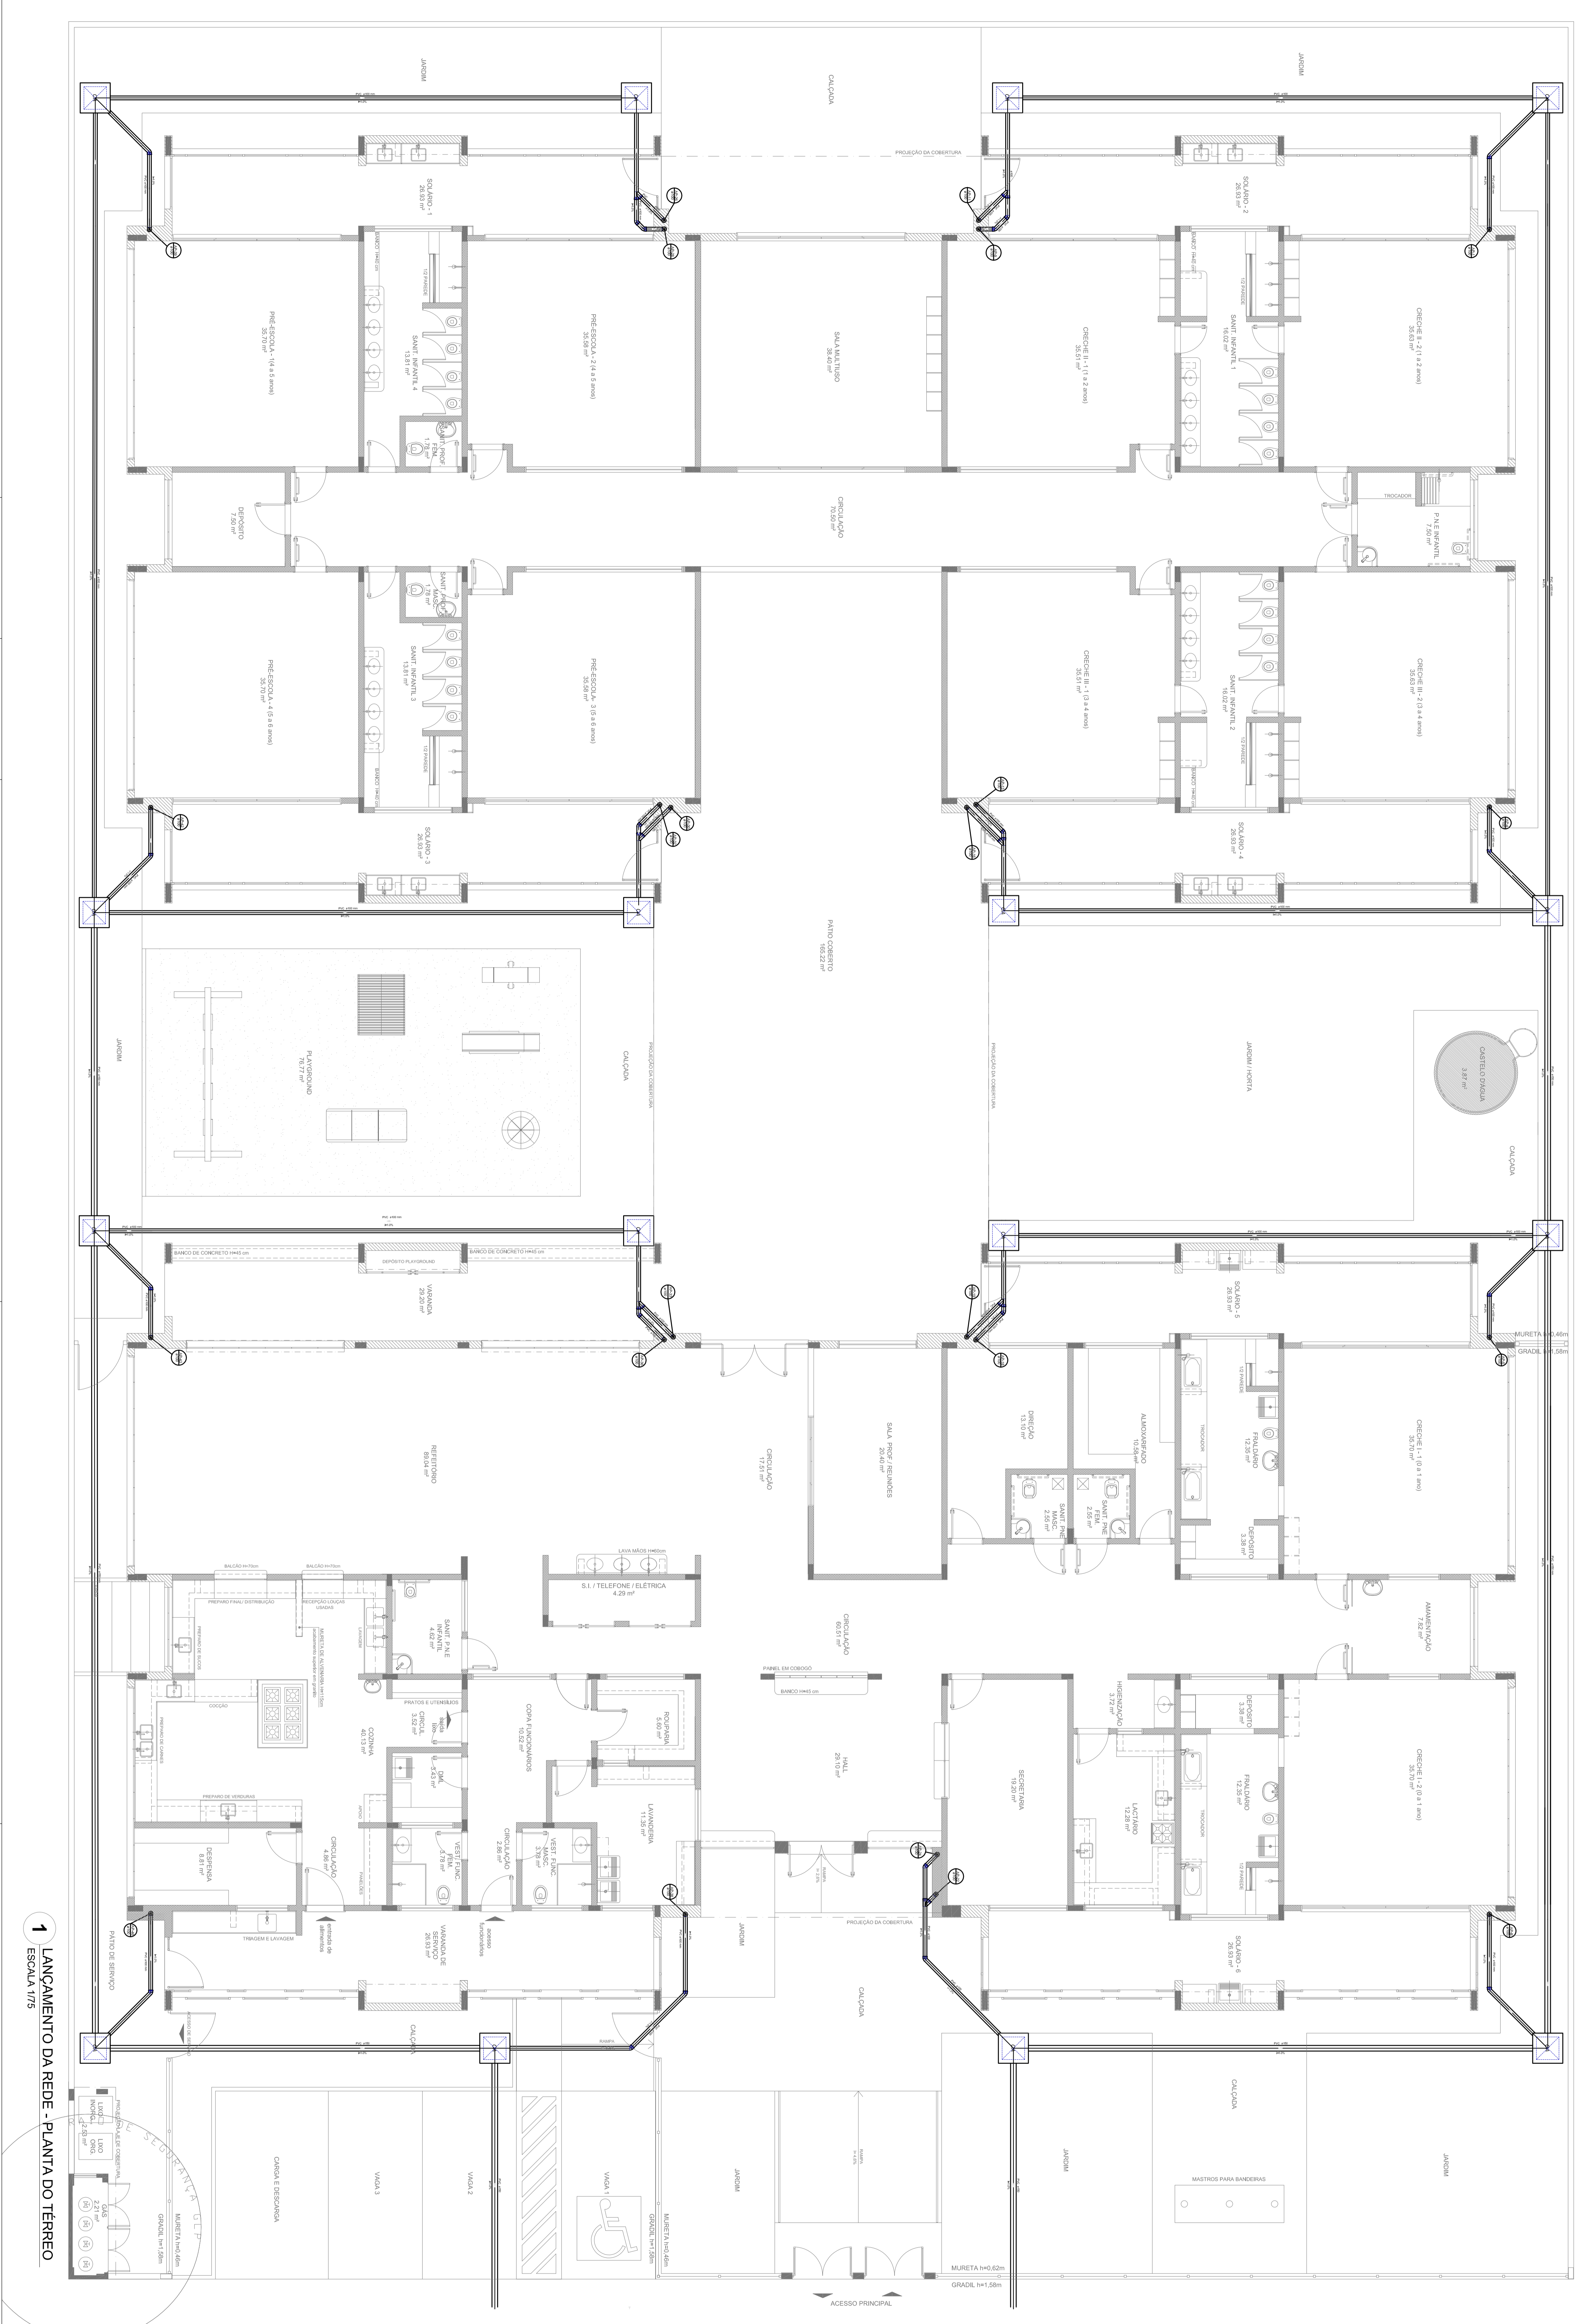

1 LANÇAMENTO DA REDE - PLANTA DO TERREO  
ESCALA 1/75


**NOTAS:**

- EXECUTAR ESTE PROJETO JUNTAMENTE COM O PROJETO ESTRUTURAL;
- ANTES DA CONCRETAGEM PREVER PASSAGEM PARA AS TUBULAÇÕES, DENTRO DOS LIMITES ESTABELECIDOS PELA NBR 6118:2014;
- ALTERAÇÕES NESTE PROJETO SOMENTE COM AUTORIZAÇÃO EXPRESSA DO FNDE

**REFERÊNCIAS:**

- MEMORIAL DESCRITIVO E ESPECIFICAÇÕES TÉCNICAS;
- PLANILHA DE QUANTITATIVOS.

01 JUNHO/2016 Correções de incompatibilidades e ajustes do detalhe de elementos estruturais  
N.º, DATA, DESCRIÇÃO  
CONSOLE DE REVISÕES

**GOVERNO FEDERAL**  
**BRASIL**  
Ministério da Educação  
Fundação Nacional de Desenvolvimento da Educação  
**FNDE**  
PATRIAL EDUCADORA

PROJETO PADRÃO - FNDE	PROJETO DE INSTALAÇÕES	HAP
