




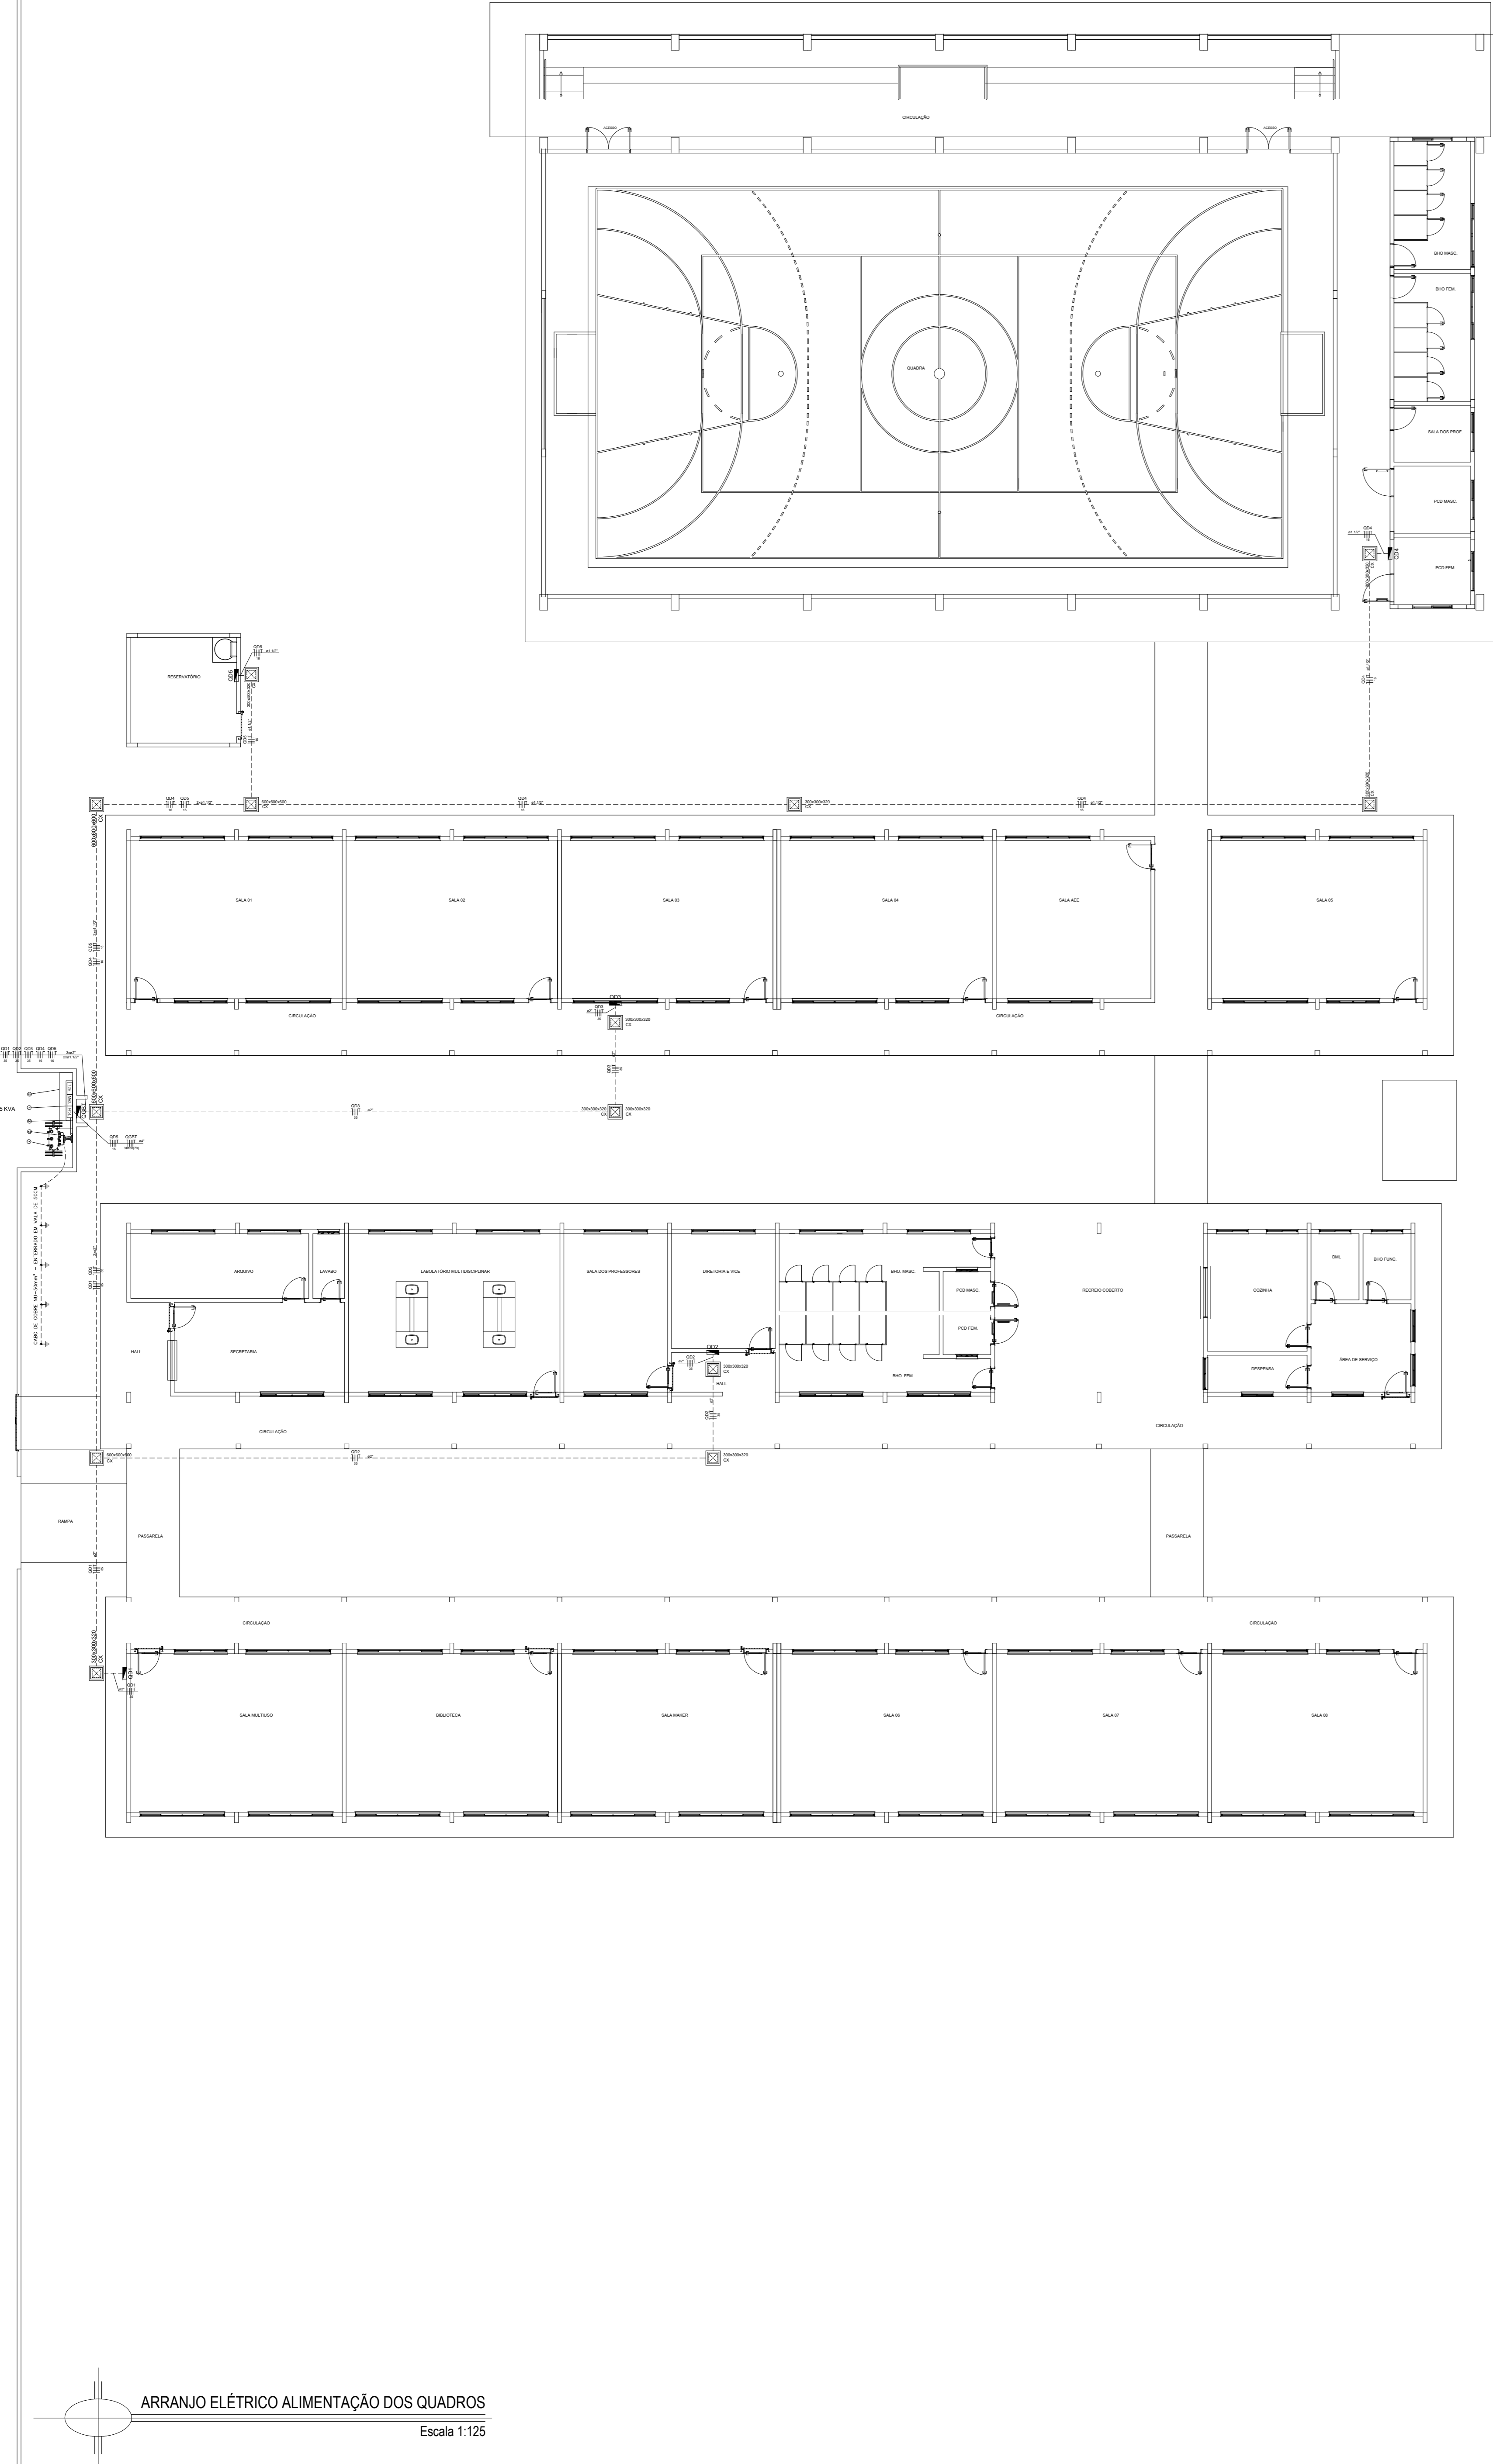

ARRANJO ELÉTRICO ALIMENTAÇÃO DOS QUADROS
Escala 1:125

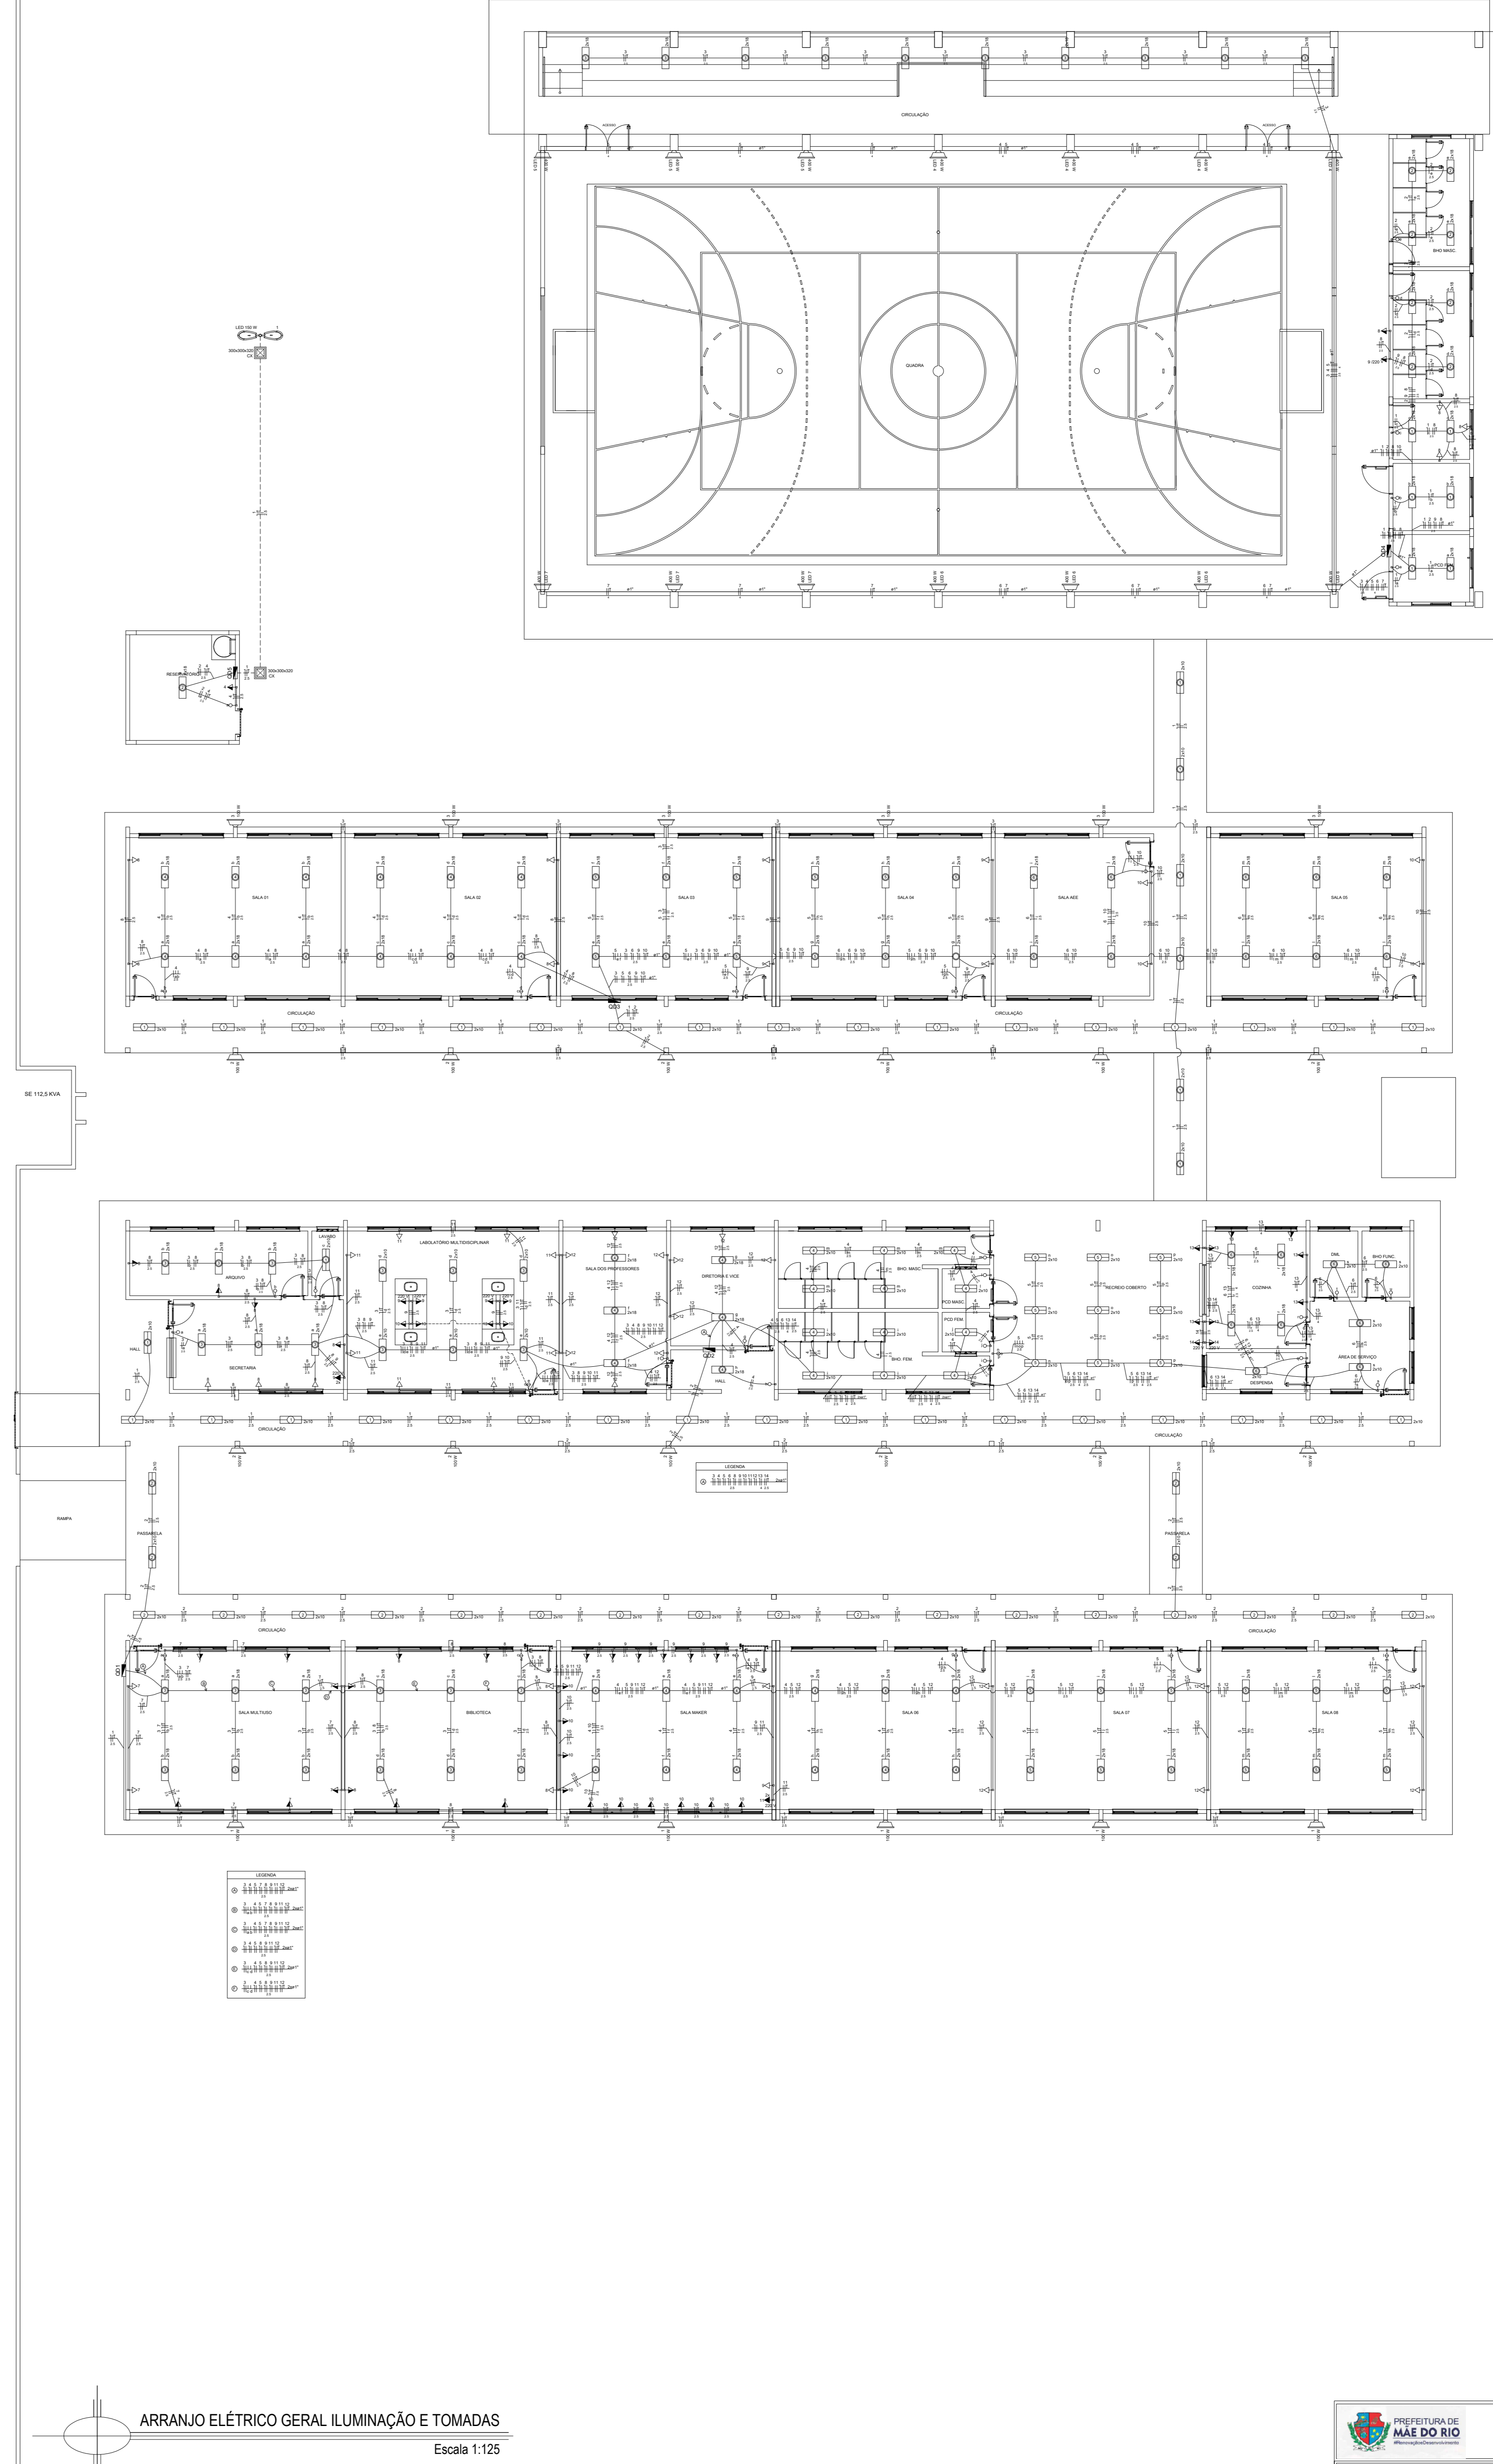

ARRANJO ELÉTRICO GERAL ILUMINAÇÃO E TOMADAS
Escala 1:125

- Legenda**
- QD1 Quadro de Distribuição a 1,50m do piso
 - 600x80x400 mm Caixa de passagem alternada piso
 - 300x300x300 mm Caixa de passagem alternada piso
 - I-CB Interruptor simples 1 linha - 1,50m do piso
 - I-2CB Interruptor simples 2 linhas - 1,50m do piso
 - I-3CB Interruptor simples 3 linhas a 1,50m do piso
 - L1000 Luminária pendente com 02 lâmpadas LED 100 W - subtopo
 - L1500 Luminária pendente com 02 lâmpadas LED 150 W - subtopo
 - R100 W Refletor de LED 100W
 - R400 W Refletor de LED 400W
 - L1000 W Luminária de emergência
 - L1000 W Luminária pública de LED 100 W
 - T4 Tolda hexagonal média - 2P+T 10 A a 1,50m do piso
 - T7 Tolda hexagonal média - 2P+T 10 A a 1,50m do piso
 - T5 Tolda hexagonal alta - 2P+T 10 A a 2,25m do piso
 - Split - 24000 Tolda hexagonal - 2P+T 10 A a 2,25m do piso
 - T1 Tolda hexagonal - 2P+T 10 A a 2,25m do piso
 - Cond. Juntas Neutro, Fase, Terra e Retorno
 - Plata de aterramento cobre 30x20x05mm
 - Eletrôdo enterrado no piso
 - Eletrôdo enterrado na alvenaria
 - Eletrôdo rígido exposto

PREFEITURA MUNICIPAL DE MÃE DO RIO/PA
REFORMA E AMPLIAÇÃO DA E.E.M. OSCARINA REGO
 LOCAL: RUA 25 DE DEZEMBRO, S/N HABITAR BRASIL, 69675-000 Mãe do Rio - PA
 PRIMEIRO: IMPLANTAÇÃO DOS CABOS DE FORÇA E PROJETO DE ILUMINAÇÃO E TOMADAS
 ESCALA: INDICADA DATA EMISSÃO: ABRIL/2024 OPERADOR CAD: ALICE MORIAS Nº DO CREA/PA: 151844548
 PROPRIETÁRIO: ANTONIO F. SANTANA DE C. JUNIOR


