


PLANTA DE RISCO  
escala.....1:150

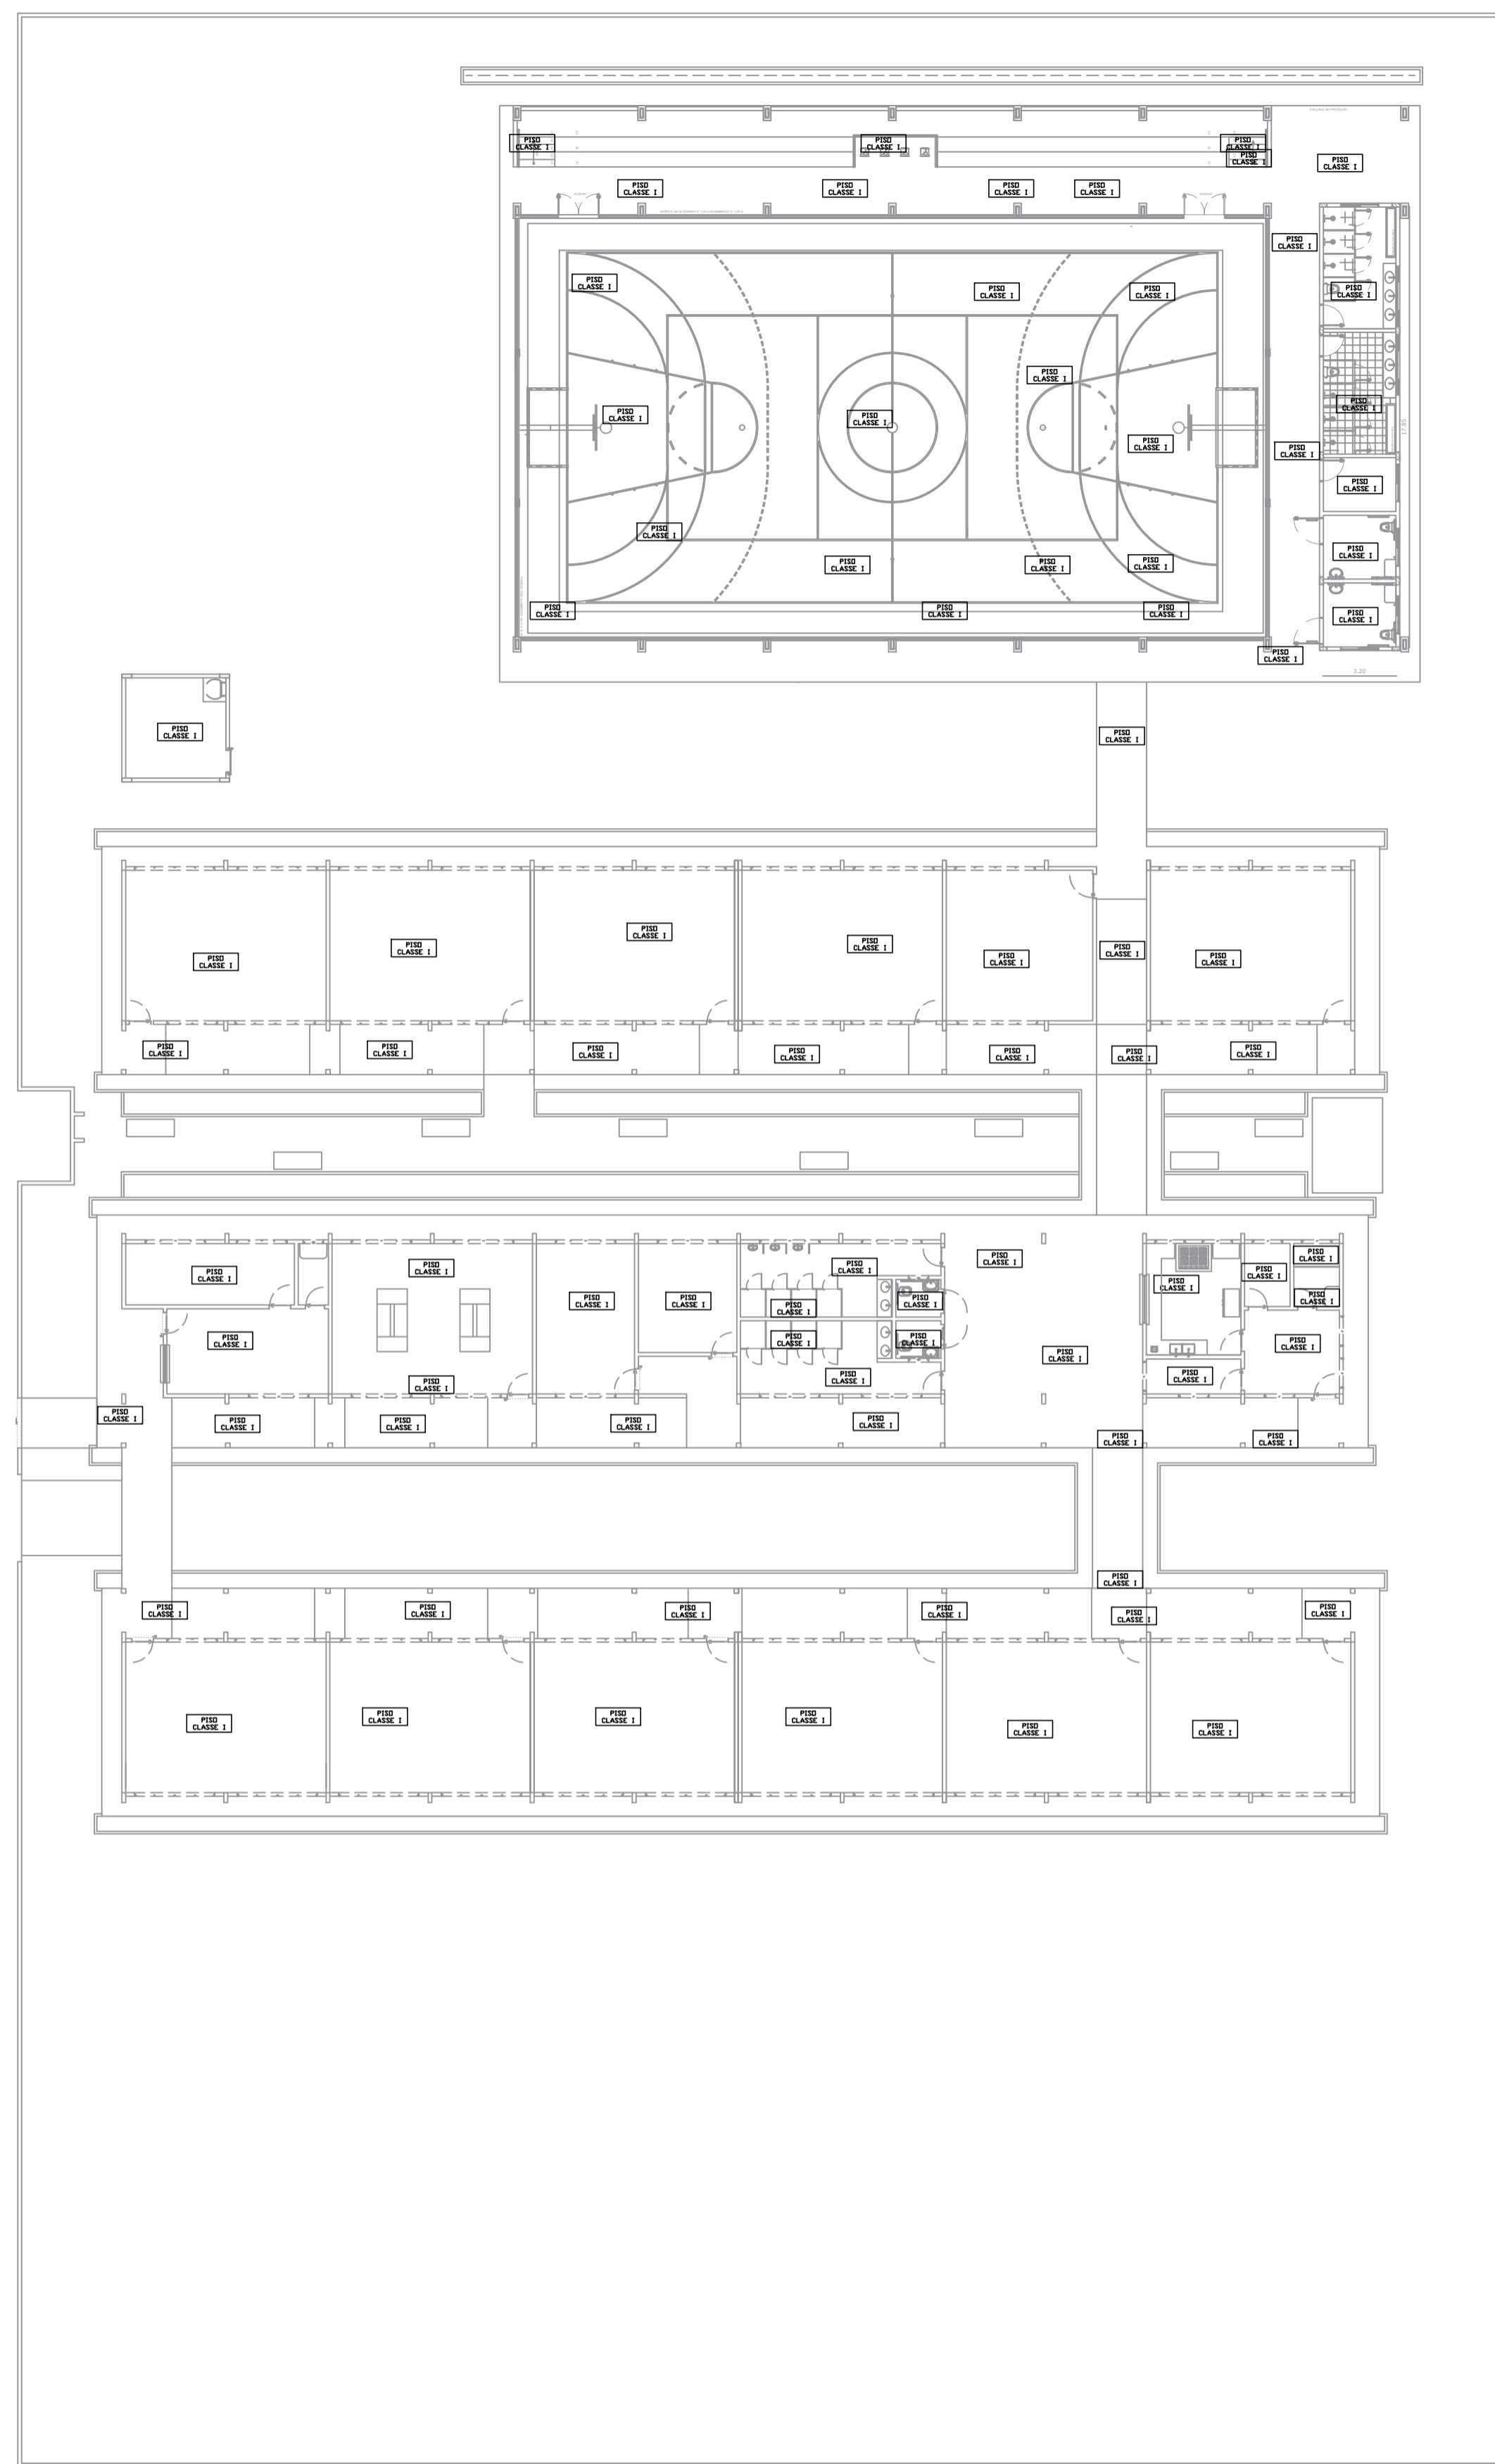

PLANTA DE CONTROLE DE MATERIAIS DE ACABAMENTO E REVESTIMENTO  
escala.....1:150

CONTROLE DE MATERIAIS DE ACABAMENTO E REVESTIMENTO  
PISOS:  
BIBLIOTECA, BANHEIROS, ORDENAÇÃO, DIREÇÃO  
RECEPÇÕES, VESTIÁRIOS, DEPOSITOS, SECRETARIA E.M.  
LABORATORIO, SALAS EM GERAL, INFORMÁTICA  
CIRCULAÇÕES E SALAS..... CLASSE I

CONTROLE DE MATERIAIS DE ACABAMENTO E REVESTIMENTO  
PAREDES:  
BIBLIOTECA, BANHEIROS, ORDENAÇÃO, DIREÇÃO  
RECEPÇÕES, VESTIÁRIOS, DEPOSITOS, SECRETARIA E.M.  
SALAS EM GERAL, INFORMÁTICA  
CIRCULAÇÕES E SALAS..... CLASSE I

CONTROLE DE MATERIAIS DE ACABAMENTO E REVESTIMENTO  
FORRO:  
BIBLIOTECA, BANHEIROS, ESPERAS, COORDENAÇÃO, DIREÇÃO  
RECEPÇÕES, VESTIÁRIOS, DEPOSITOS, SECRETARIA E.M.  
LABORATORIO MULTIDISCIPLINAR, SALAS EM GERAL, INFORMÁTICA  
CIRCULAÇÕES E SALAS..... CLASSE II-A  
COBERTURA..... CLASSE I

PROPRIETÁRIO: PREFEITURA MUNICIPAL DE MÃE DO RIO/PA			
PROJETO: PROJETO DE PREVENÇÃO E COMBATE A INCÊNDIO REFORMA E AMPLIAÇÃO DA E.E.E.M. OSCARINA REGO			
LOCAL:	RUA 25 DE DEZEMBRO, SN HABITAR BRASIL, 68675-000 Mãe do Rio - PA	Nº DA PLANHA:	
PRONOME:	PLANTA BAIXA DE RISCOS	PROJEÇÃO:	PPCI
ESCALA:	PLANTA DE CONTROLE DE MATERIAIS DE ACABAMENTO REVESTIMENTO	PROJEÇÃO:	04/05
INDICADA:	ABRIL/2024	PROJEÇÃO:	
PROJEÇÃO:	ALICE MORAIS	PROJEÇÃO:	
PROJEÇÃO:	ANTONIO F. SANTANA DE C. JUNIOR	PROJEÇÃO:	