



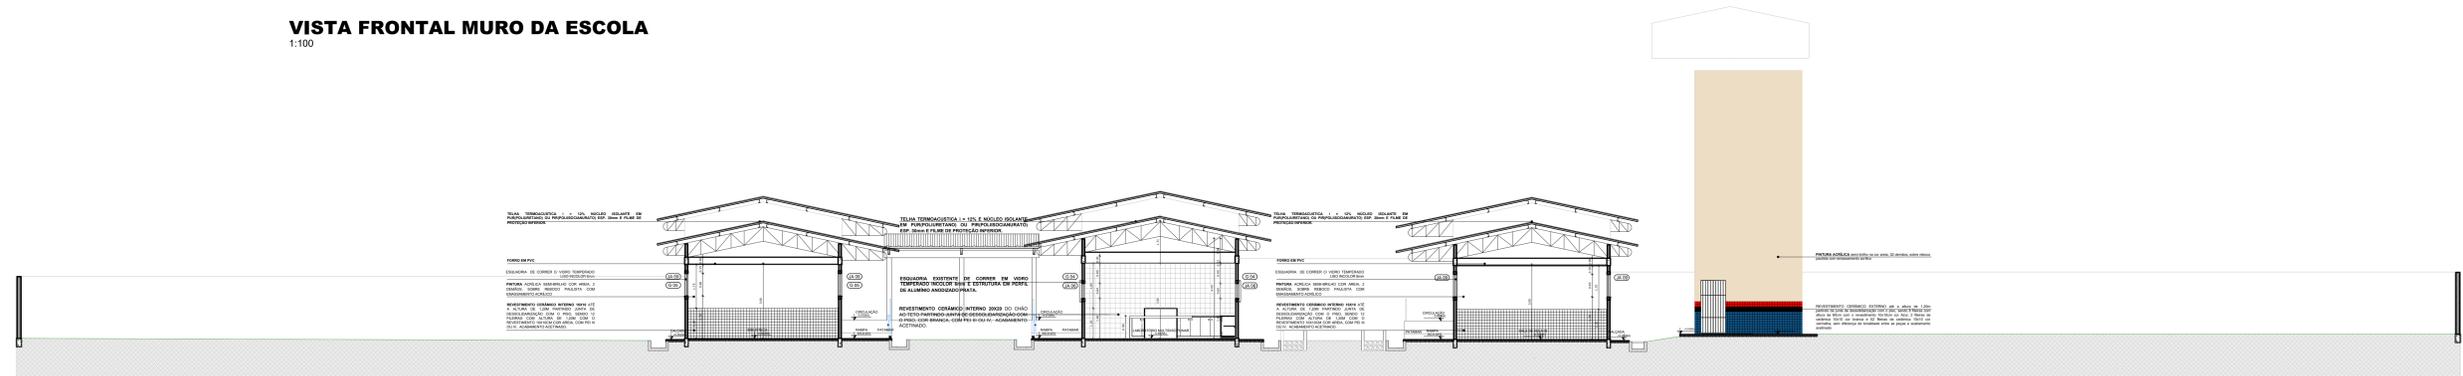


**VISTA FRONTAL MURO DA ESCOLA**  
1:100




**CORTE AA**  
1:100

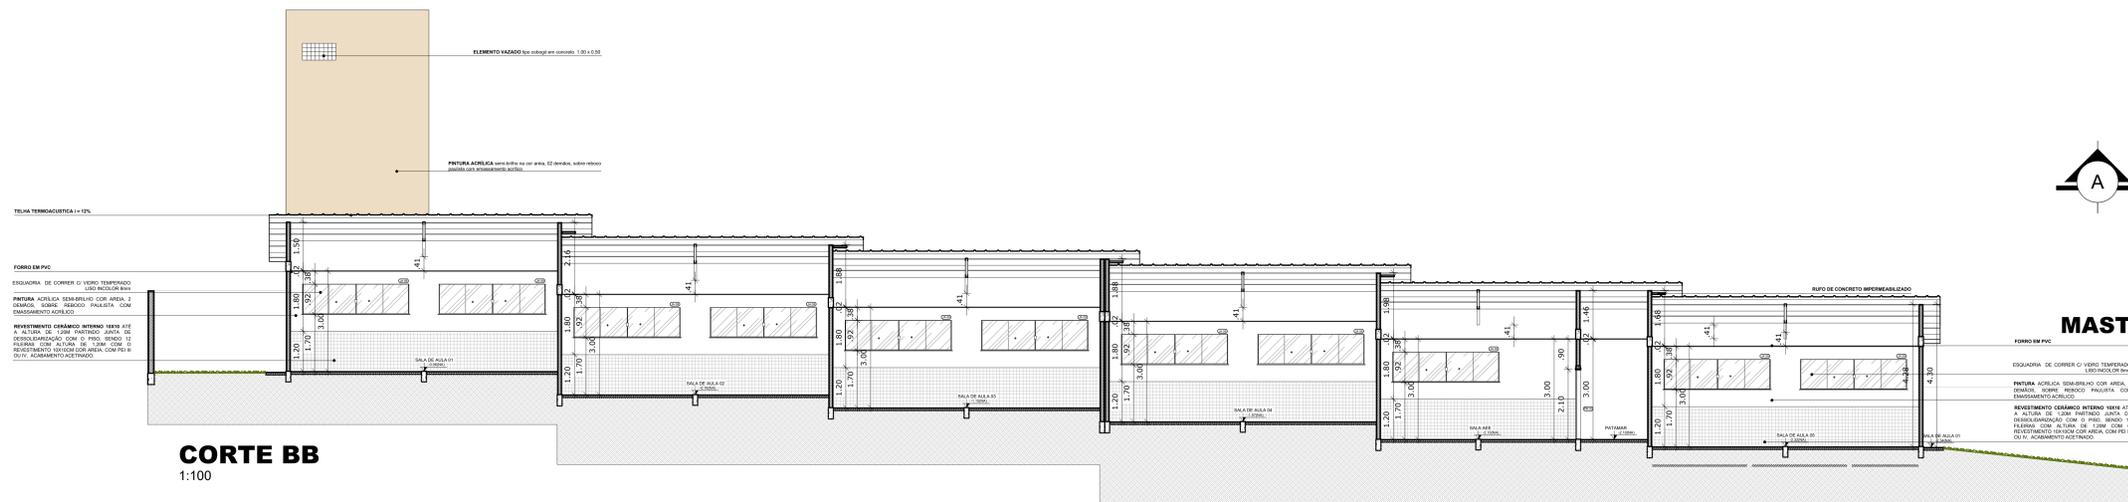

**CORTE BB**  
1:100

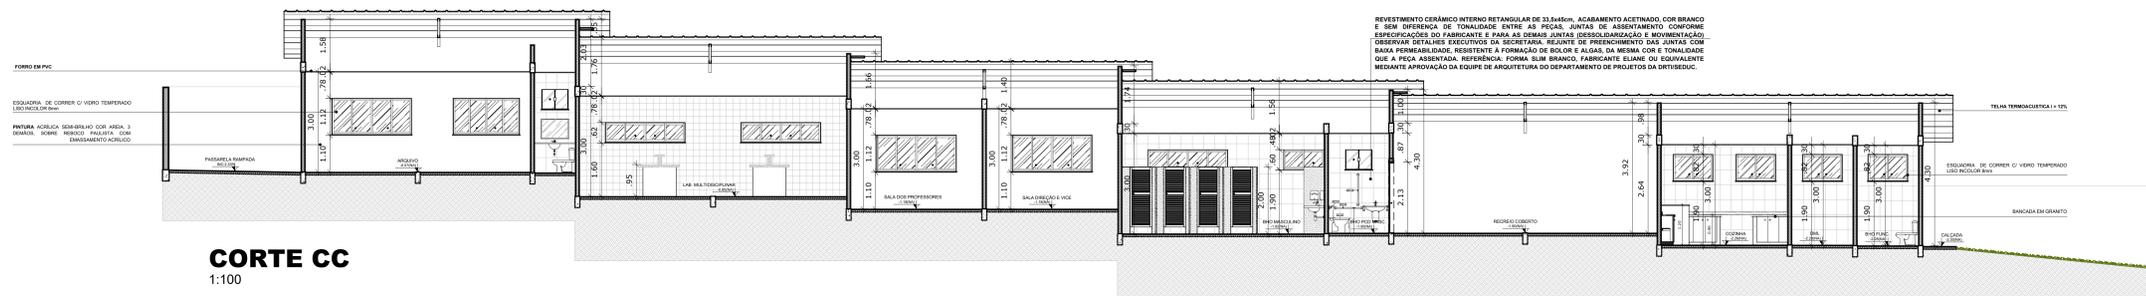

**CORTE CC**  
1:100

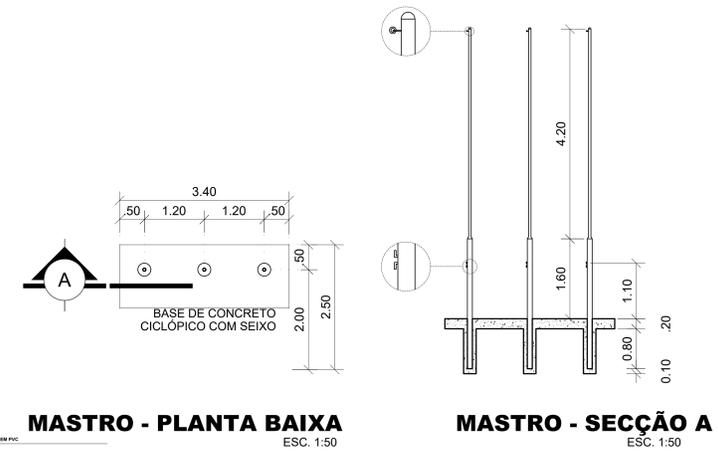

**MASTRO - PLANTA BAIXA**  
ESC. 1:50

**MASTRO - SEÇÃO A**  
ESC. 1:50

PROPRIETÁRIO:	PREFEITURA MUNICIPAL DE MÃE DO RIO/PA		
PROJETO:	REFORMA E AMPLIAÇÃO DA E.E.E.M. OSCARINA REGO		
LOCAL:	RUA 25 DE DEZEMBRO, SN HABITAR BRASIL, 68675-000 Mãe do Rio - PA	NO DA FRANCA:	
FRANCA:	ELEVAÇÃO E CORTE AA, BB E CC	DATA DE EMISSÃO:	ABRIL/2024
ESCALA:	INDICADA	OPERADOR CAD:	
RESPONSÁVEL:	ANTÔNIO F. SANTANA DE C. JUNIOR	Nº DO CREA/PA:	131844548

**ARQ**  
**06/06**