


**1 CORTE AA'**  
ESCALA 1/75

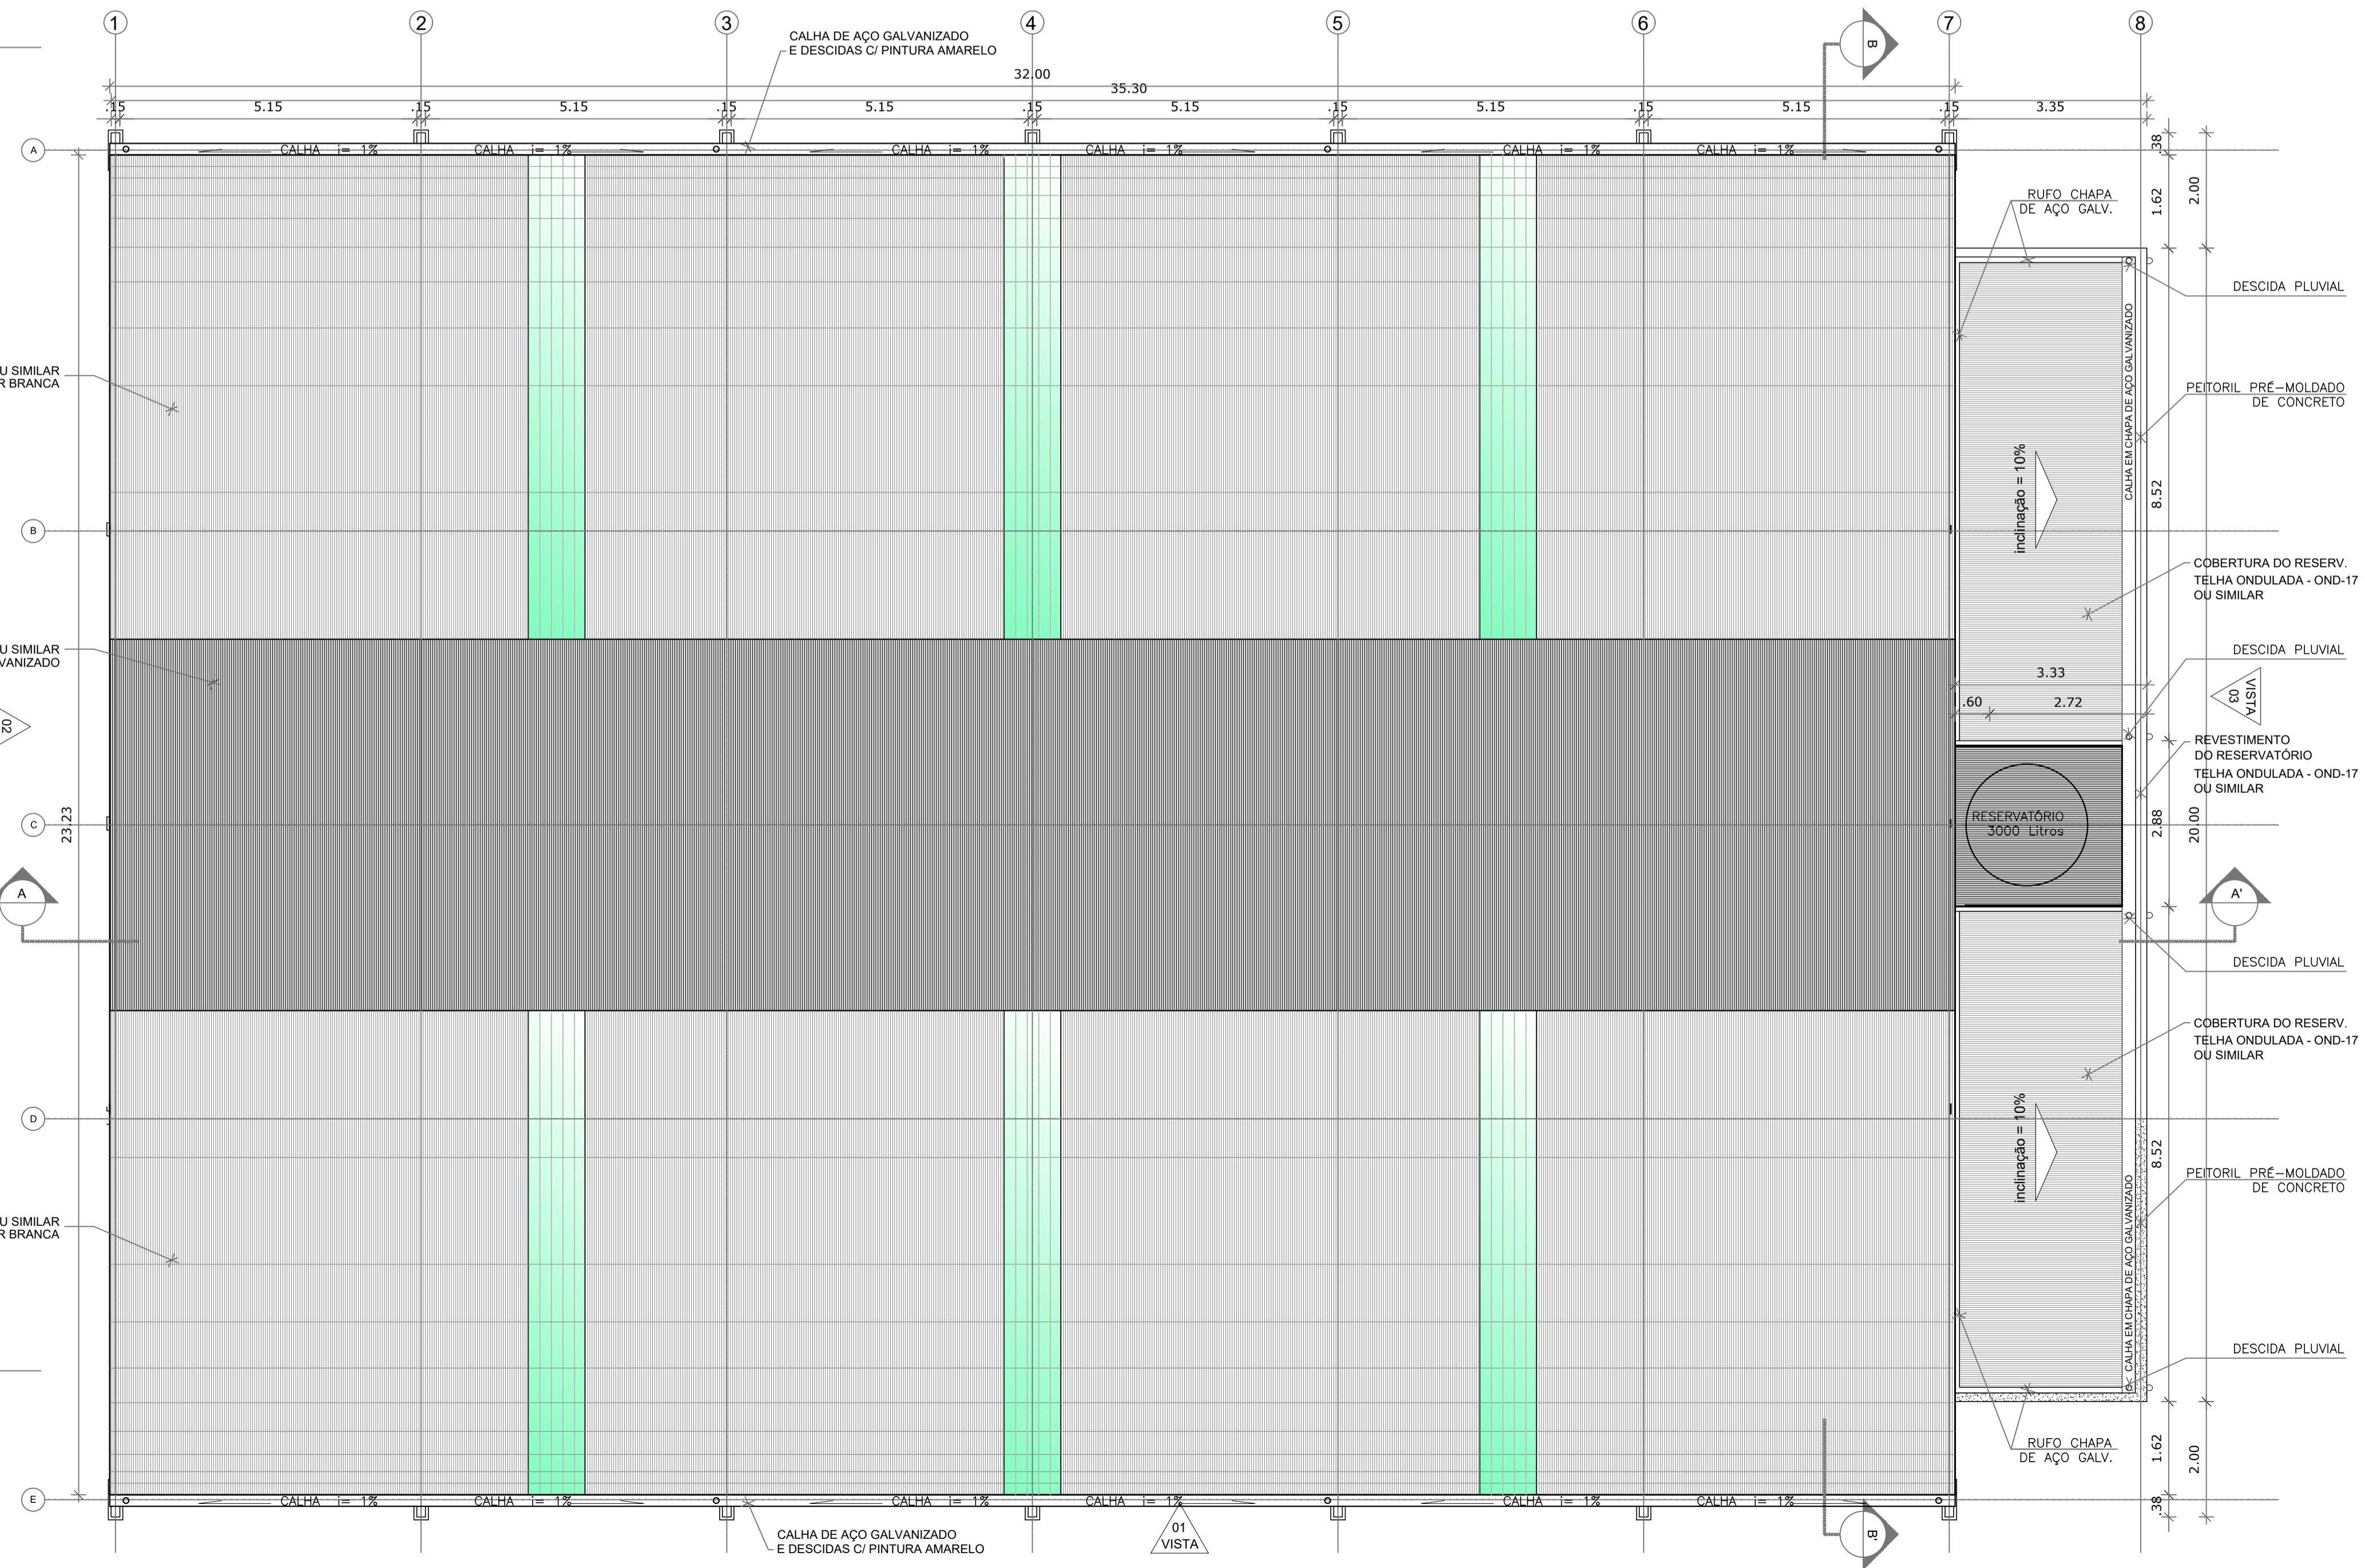

**2 COBERTURA**  
ESCALA 1/75

**LEGENDA**

BANCADAS - B*	
(BA)	GRANITO CINZA ANDORINHA - esp. 2 cm - 0,5 x 2,10' H = 0,78 m (x2) - Vestiário
BANCO - DIVISÓRIA	
(BC)	GRANITO CINZA ANDORINHA - esp. 2 cm - 0,48 x 1,80' H = 0,45 e 1,80 m (x2) - Vestiário
DIVISÓRIA	
(DV)	GRANITO CINZA ANDORINHA - esp. 2 cm - 1,0 x 1,80 (x4) - Box dos chuveiros
(DZ)	GRANITO CINZA ANDORINHA - esp. 2 cm - 2,0 x 1,80 (x2) - Box dos vasos sanitários

**MAPA DE ESQUADRIAS**

LEGENDA DE PORTAS - PORTAS EM MADEIRA				
REF.	Dimensões (cm)	QUANT.	TIPO	AMBIENTES
(P1)	80 x 210	3	1 folha - de abrir lisa em madeira com chapa metálica	Acesso vestiários e depósito
(P2)	60 x 160	4	1 folha - de abrir com tarjeta livre/ocupado	box dos vasos sanitários
(P3)	90 x 160	2	1 folha - de abrir com tarjeta livre/ocupado	box do vestiário P.N.E.

LEGENDA DE JANELAS DE ALUMÍNIO NATURAL				
REF.	Dimensões (cm)	QUANT.	TIPO	AMBIENTES
(J1)	50 x 50	2	basculante alumínio natural vidro miniboreal - 6 mm	Vestiários P.N.E.
(J2)	50 x 160	7	basculante alumínio natural vidro miniboreal - 6 mm	Vestiários e depósito.

MUNICÍPIO - UF: \_\_\_\_\_

PROPRIETÁRIO: \_\_\_\_\_

ENDEREÇO: \_\_\_\_\_

PROPRIETÁRIO: \_\_\_\_\_

RESP. TÉCNICO: \_\_\_\_\_ CREA \_\_\_\_\_

D/LFO	CREA
	RA

OBSERVAÇÕES:

**QUADRA ESCOLAR COBERTA E VESTIÁRIO**  
**PROJETO ARQUITETÔNICO**

COORDENAÇÃO	PLANTA COBERTURA CORTE AA'	ARQ
REVISÃO R.00	ESCALA 1/75	PRANCHA 02/08
FORMATO A1 (841 X 594)	DATA EMISSÃO JUNHO/2016	