


1 FACHADA 02
ESCALA 1/50

LEGENDA	
BANCADAS - B'	
(BA)	GRANITO CINZA ANDORINHA - esp. 2 cm - 0,5 x 2,10' H = 0,78 m (x2) - Vestiário
BANCO - DIVISÓRIA	
(BC)	GRANITO CINZA ANDORINHA - esp. 2 cm - 0,48 x 1,80' H = 0,45 e 1,80 m (x2) - Vestiário
DIVISÓRIA	
(DV1)	GRANITO CINZA ANDORINHA - esp. 2 cm - 1,0 x 1,80 (x4) - Box dos chuveiros
(DV2)	GRANITO CINZA ANDORINHA - esp. 2 cm - 2,0 x 1,80 (x2) - Box dos vasos sanitários

MAPA DE ESQUADRIAS				
LEGENDA DE PORTAS - PORTAS EM MADEIRA				
REF.	Dimensões (cm)	QUANT.	TIPO	AMBIENTES
(P1)	80 x 210	3	1 folha - de abrir isa em madeira com chapa metálica	Acesso vestiários e depósito
(P2)	60 x 160	4	1 folha - de abrir com targeta interocupado	box dos vasos sanitários
(P3)	90 x 160	2	1 folha - de abrir com targeta interocupado	box do vestiário P.N.E.
LEGENDA DE JANELAS DE ALUMÍNIO NATURAL				
REF.	Dimensões (cm)	QUANT.	TIPO	AMBIENTES
(J1)	50 x 50	2	basculante alumínio natural vidro miniboreal - 6 mm	Vestiários P.N.E.
(J2)	50 x 160	7	basculante alumínio natural vidro miniboreal - 6 mm	Vestiários e depósito.

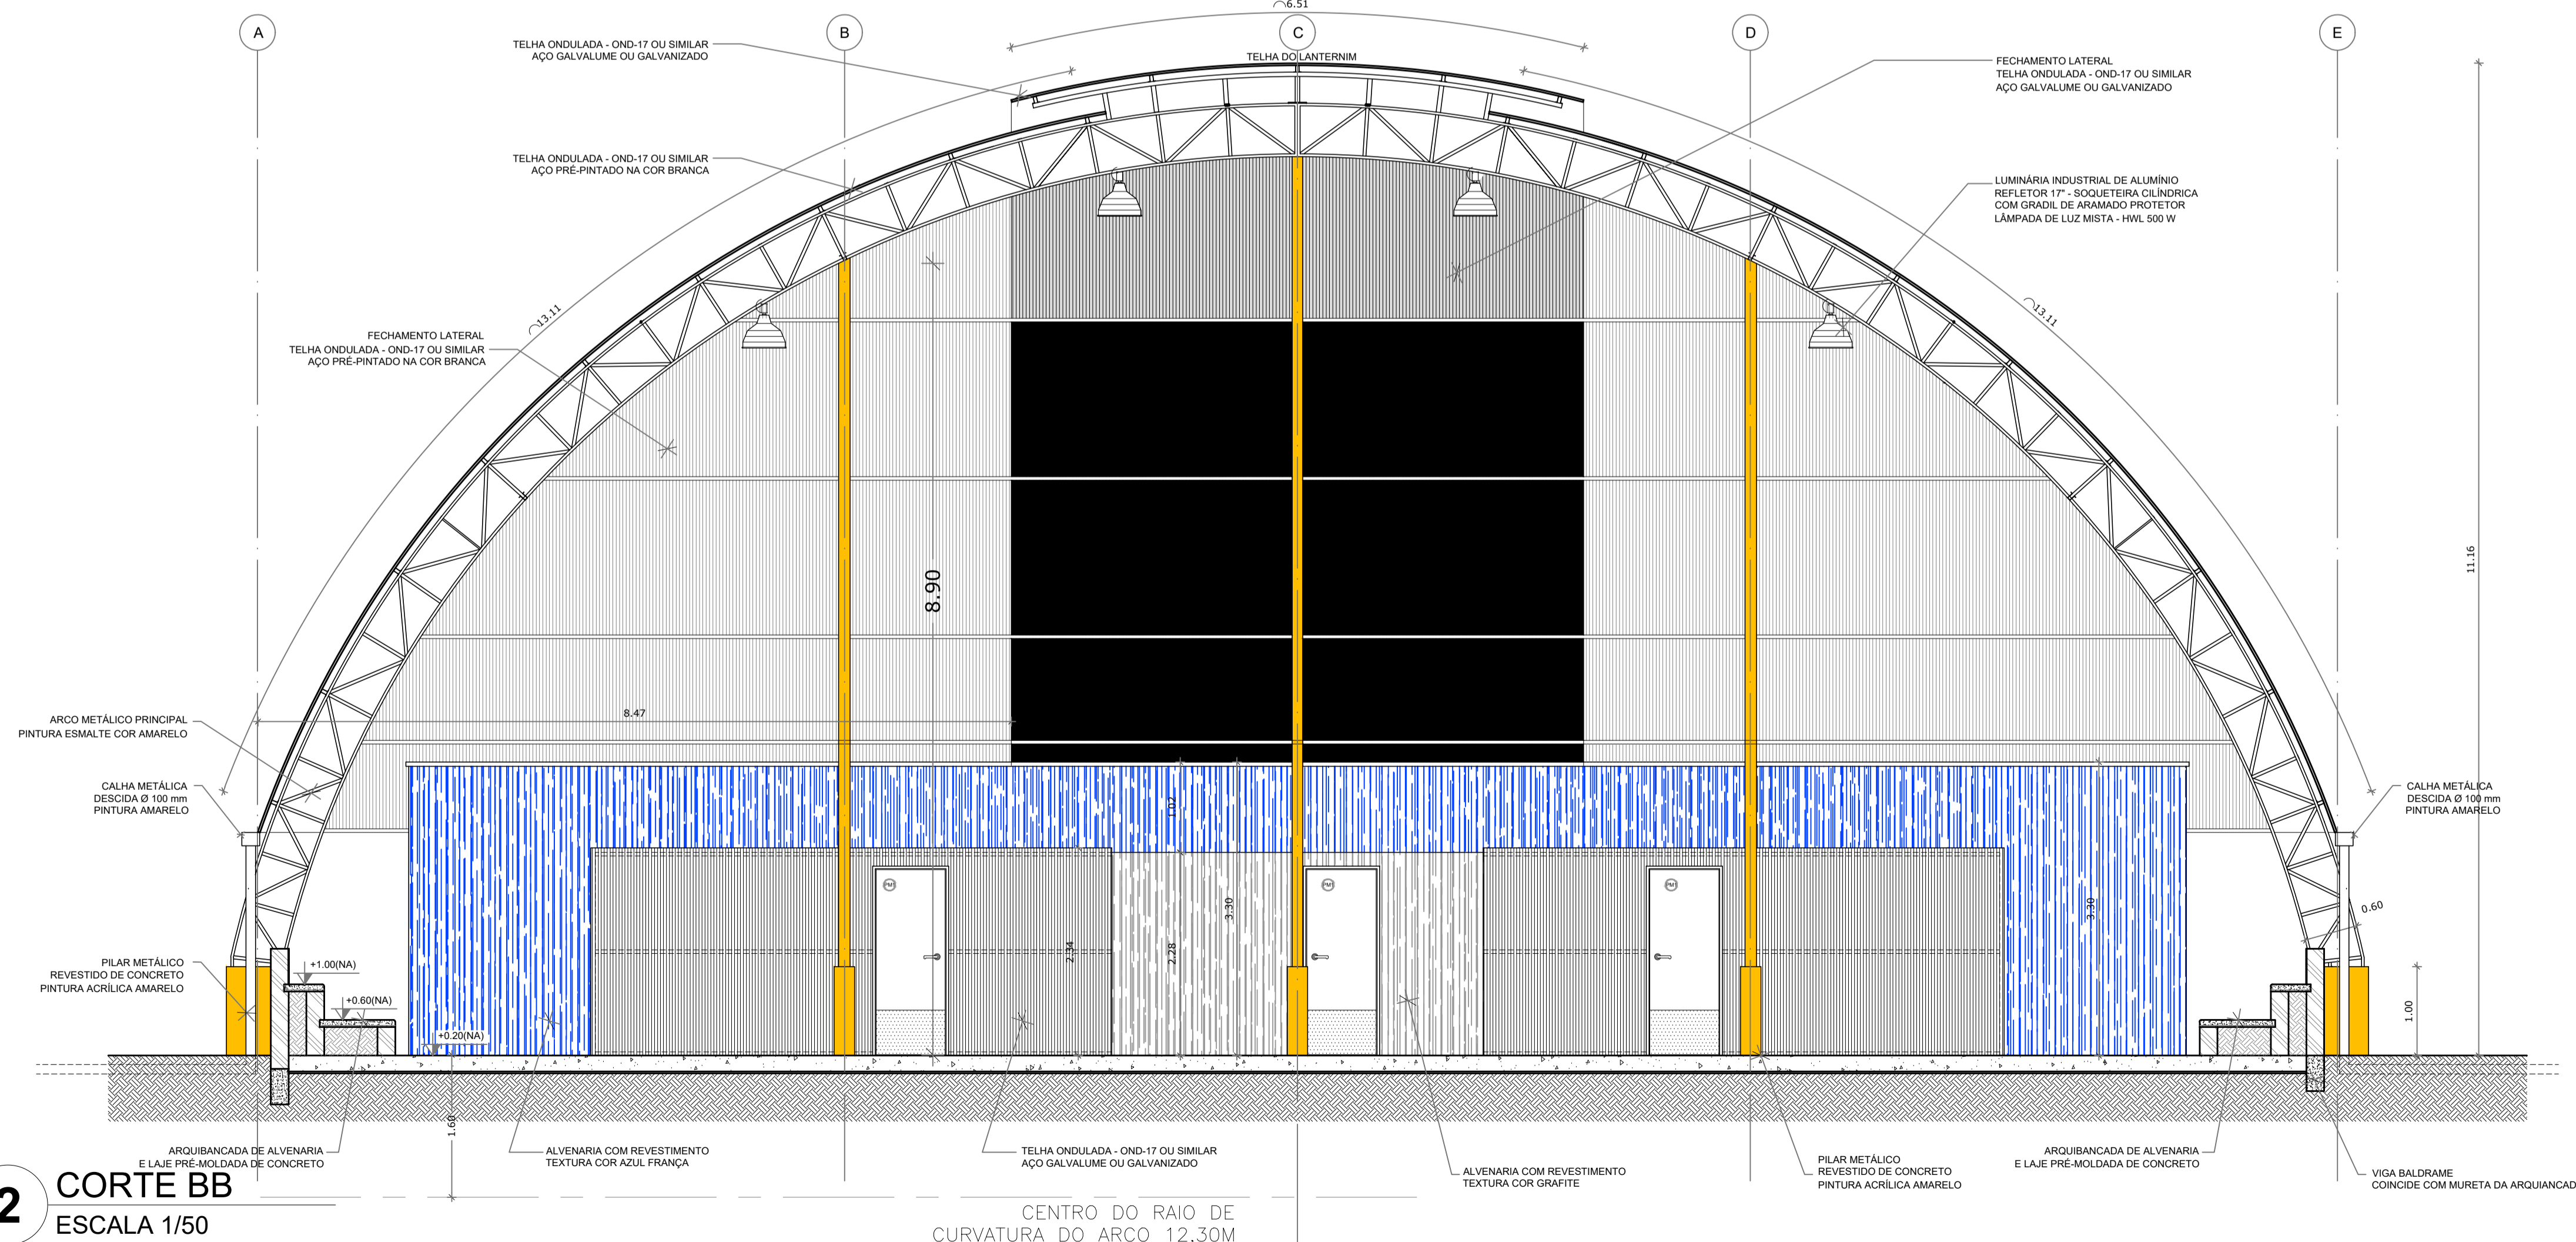

2 CORTE BB
ESCALA 1/50

MUNICÍPIO - UF:	
PROPRIETÁRIO:	
ENDEREÇO:	
PROPRIETÁRIO _____	
RESP. TÉCNICO _____ CREA _____	
DLFO	CREA
RA	
OBSERVAÇÕES:	
QUADRA ESCOLAR COBERTA E VESTIÁRIO	
PROJETO ARQUITETÔNICO	
COORDENAÇÃO	FACHADA 02 CORTE BB'
REVISÃO R.00	ESCALA 1/50
FORMATO A1 (841 X 594)	DATA EMISSÃO JUNHO/2016
	PRANCHA 03/08
	ARQ