


PLANTA BAIXA DO PROJETO HIDRÁULICO

escala.....1:150

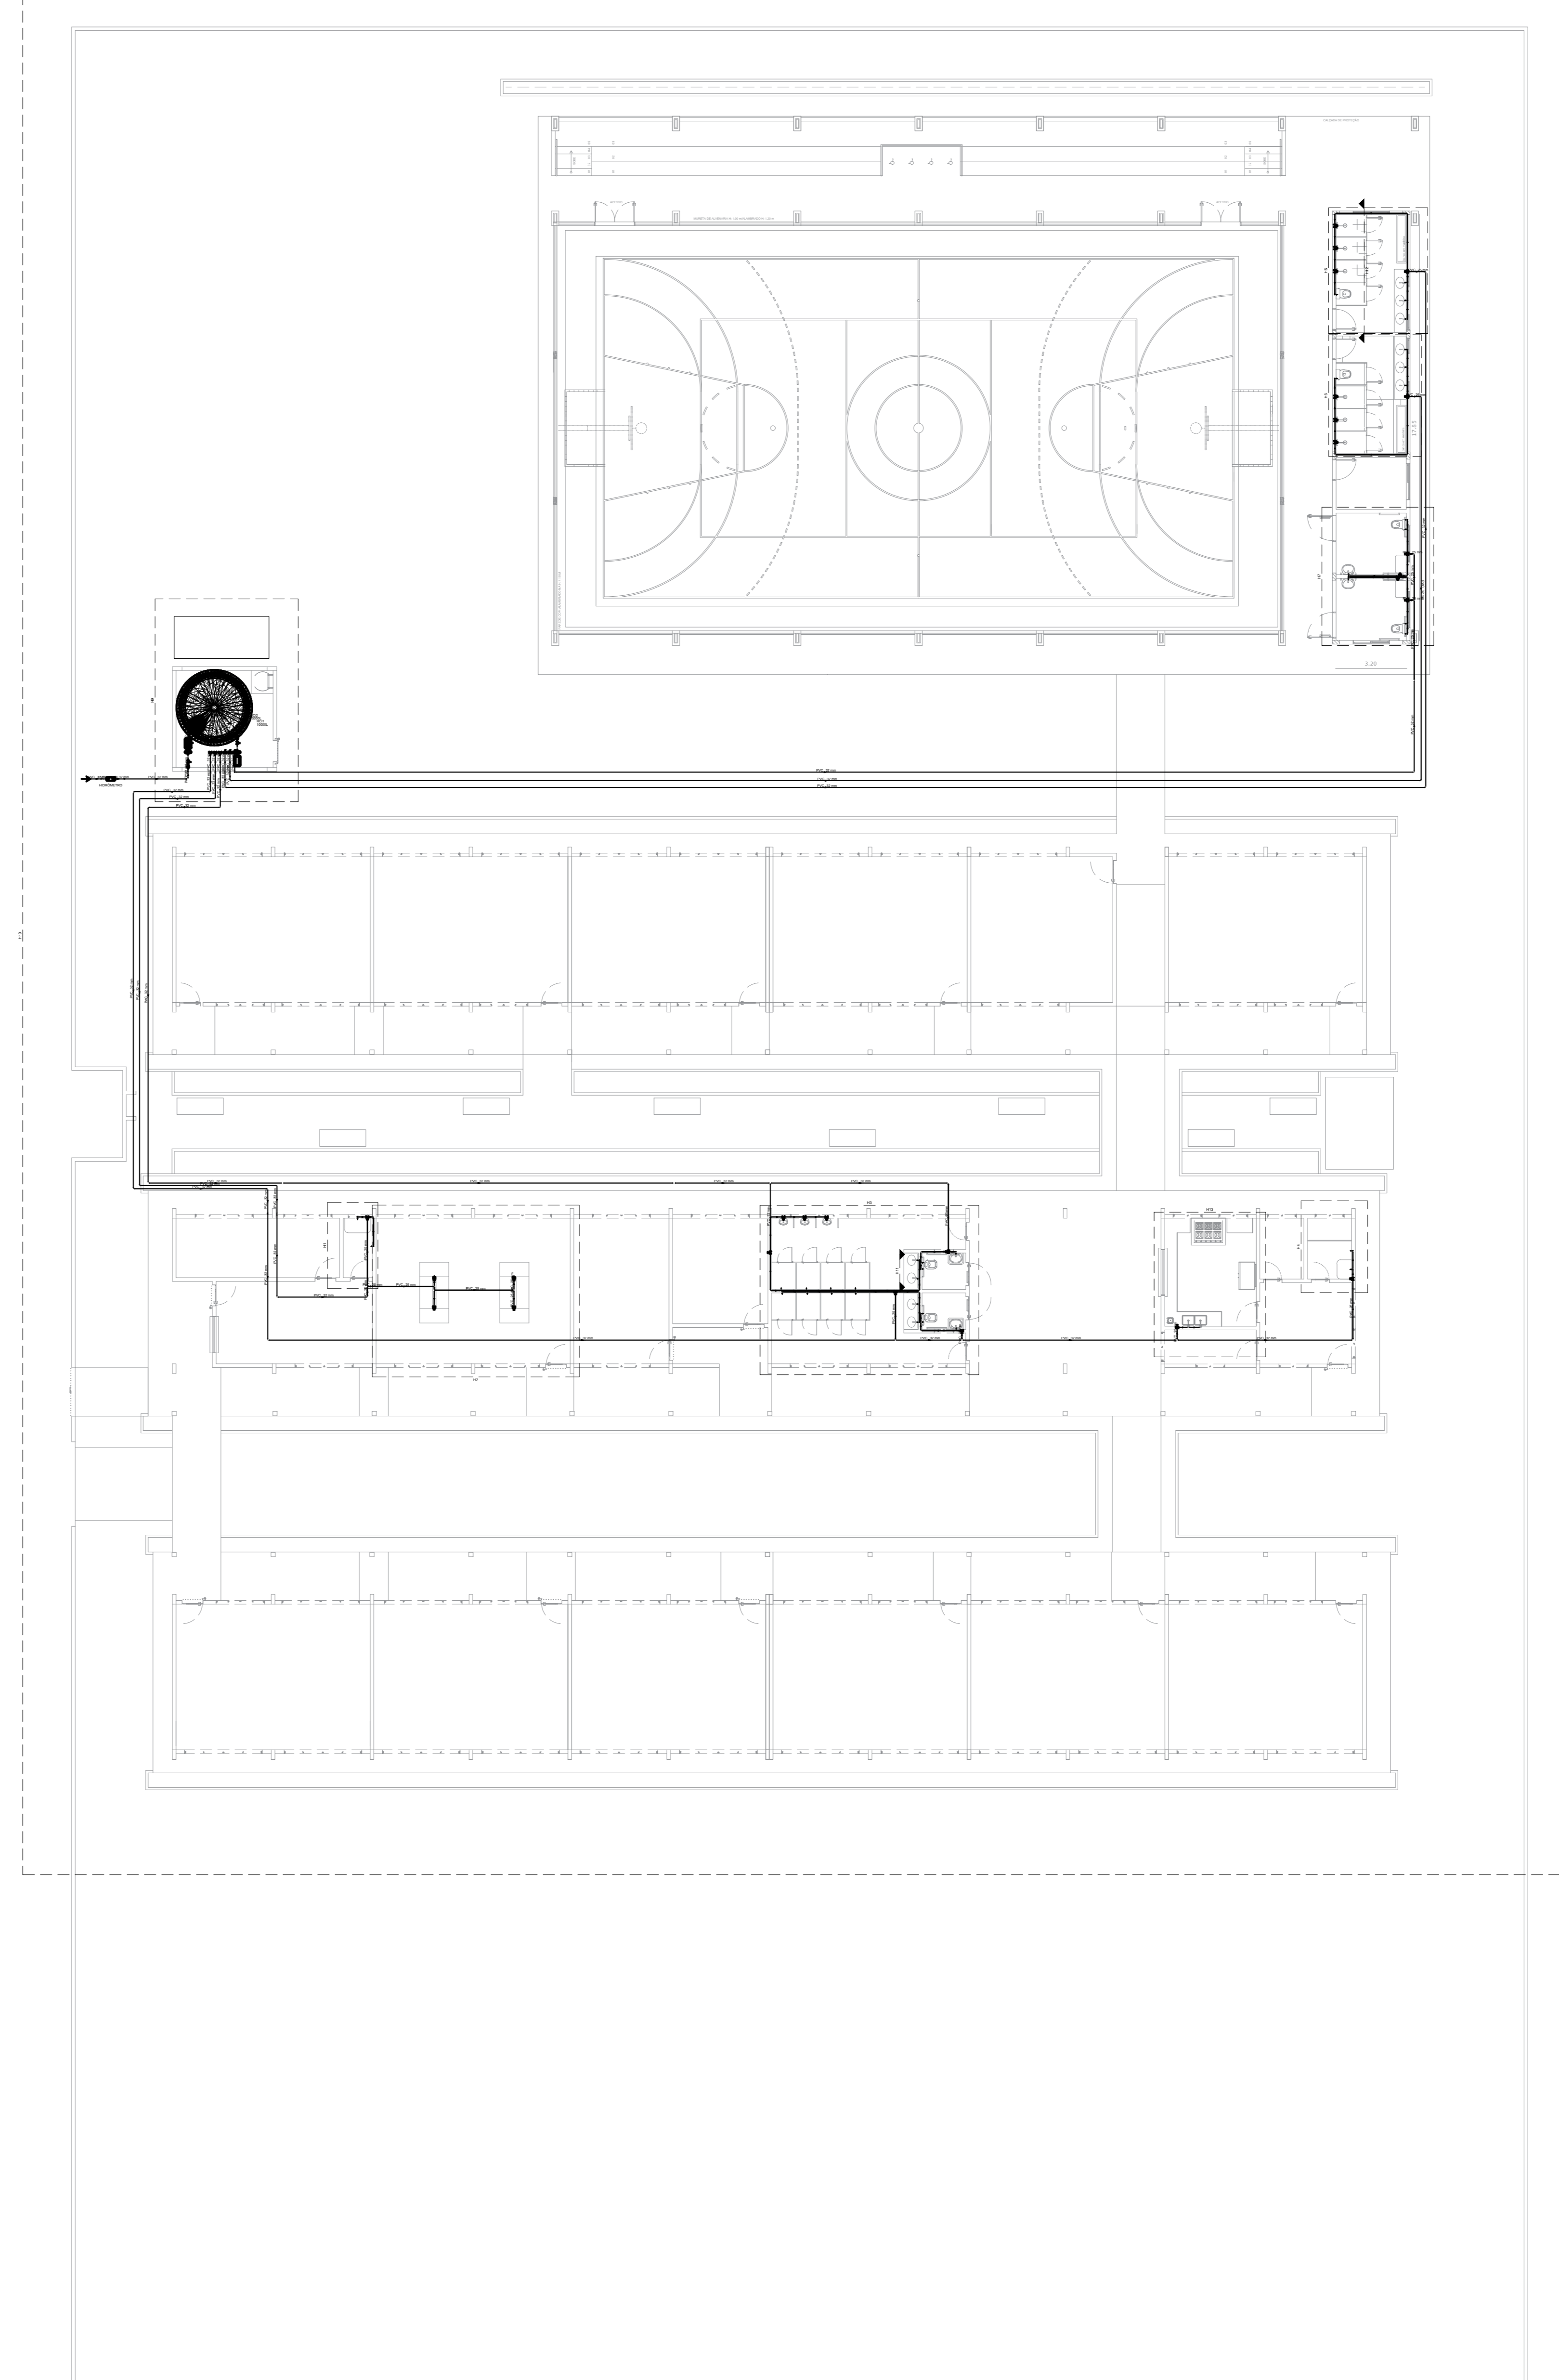

PLANTA BAIXA DE DETALHES HIDRÁULICO

escala.....1:150

Alimentação	
App carbono	
Bucha de redução conométrica 1 1/2" - 1"	1 pc
Bomba Hidráulica - Recalque Schneider - Recalque - BCR 2010 - 1/2 CV	1 pc
PRESSURIZADOR DE ÁGUA - PL-20 LORENZETTI	1 pc
Ferro maleável classe 10	
Colar de tomada de FT 1"	1 pc
Metais	
Registro Globo 1"	10 pc
Registro de esfera 1"	1 pc
Registro de gaveta bruto ABNT 3/4"	1 pc
Registro esfera VS compacto soldável PVC 32 mm	2 pc
Válvula de retenção vertical 1"	1 pc
Válvula de retenção horiz c/ portinhola 1"	3 pc
PVC rígido soldável	
Curva 90° c/ rosca 1"	1 pc
Tubos 1"	0,28 m
PVC rígido soldável	
Adapt sold curto c/ bucha-rosca p registro 32 mm - 1"	31 pc
Curva 90° soldável 32 mm	53 pc
Joelho 90° soldável 32 mm	4 pc
Joelho de redução 90° soldável 32 mm - 25 mm	1 pc
Tubos 32 mm	424,67 m
T8 90° soldável 32 mm	5 pc
Linha soldável 32 mm	4 pc
Água fria	
Chuveiro 25mm x 3/4"	8 pc
Ducha higiênica 25mm x 3/4"	4 pc
Máquina de Descarga Descontinua 3/4"	3 pc
Tomadeira de Pia de Cozinha 25mm x 3/4"	6 pc
Tomada de lavatório 25 mm - 1/2"	16 pc
Vaso Sanitário c/ ox. acoplada 1/2"	16 pc
Metais	
Registro de gaveta c/ canopla cromada 3/4"	1 pc
Registro de pressão c/ canopla cromada 3/4"	16 pc
Metais Presmatic 3/4"	11 pc
Presmatic micrômetro cromado 3/4"	3 pc
PVC Acessórios	
Engate flexível cobre cromado com canopla 1/2 - 30cm	16 pc
Engate flexível plástico 1/2 - 30cm	16 pc
PVC rígido soldável	
Linha soldável c/ rosca 25 mm - 3/4"	11 pc
PVC rígido soldável	
Adapt sold curto c/ bucha-rosca p registro 25 mm - 3/4"	39 pc
32 mm - 1"	2 pc
Bucha de redução sold. curta 32 mm - 25 mm	4 pc
Curva 90° soldável 25 mm	52 pc
32 mm	1 pc
Joelho de redução 90° soldável 32 mm - 25 mm	4 pc
Linha soldável 32 mm	1 pc
Tubos 25 mm	132,42 m
32 mm	0,96 m
T8 90° soldável 25 mm	42 pc
32 mm	2 pc
T8 de redução 90° soldável 32 mm - 25 mm	2 pc
PVC soldável azul c/ bucha latão	
Joelho 90° soldável com bucha de latão 25 mm - 3/4"	14 pc
Joelho de redução 90° soldável com bucha de latão 25 mm - 1/2"	36 pc
T8 red 90° sold c/ bucha latão B central 25 mm - 1/2"	3 pc
Reservatório cilíndrico	
Plástico 10000 L	1 pc
15000 L	1 pc

Alimentação Predial	
Ferro maleável classe 10	
Colar de tomada de FT 1"	1 pc
Metais	
Registro de esfera 1"	1 pc
PVC rígido soldável	
Curva 90° c/ rosca 1"	1 pc
PVC rígido soldável	
Adapt sold curto c/ bucha-rosca p registro 32 mm - 1"	1 pc
Bomba Hidráulica	
Bomba Hidráulica - Recalque Schneider	1 pc
Recalque - BCR 2010 - 1/2 CV	1 pc
App carbono	
Bucha de redução conométrica 1 1/2" - 1"	1 pc
PRESSURIZADOR DE ÁGUA - PL-20 LORENZETTI	1 pc
PRESSURIZADOR DE ÁGUA - PL-20 LORENZETTI	1 pc
Hidrometros	
Registro de gaveta bruto ABNT 1"	1 pc
PVC rígido soldável	
Tubos 1"	0,28 m
PVC rígido soldável	
Adapt sold curto c/ bucha-rosca p registro 32 mm - 1"	20 pc
Joelho 90° soldável 32 mm	4 pc
Tubos 32 mm	0,85 m
Registro de Pressão com PVC soldável	
Metais	
Registro de pressão c/ canopla cromada 3/4"	1 pc
PVC misto soldável	
Linha soldável c/ rosca 25 mm - 3/4"	1 pc
PVC rígido soldável	
Adapt sold curto c/ bucha-rosca p registro 25 mm - 3/4"	1 pc
Registro de gaveta c/ canopla cromada c/PVC soldável	
Metais	
Registro de gaveta c/ canopla cromada 3/4"	1 pc
PVC rígido soldável	
Adapt sold curto c/ bucha-rosca p registro 25 mm - 3/4"	20 pc
Registro esfera VS compacto soldável	
Metais	
Registro esfera VS compacto soldável PVC 32 mm	1 pc
Registro globo c/ PVC soldável	
Metais	
Registro Globo 1"	1 pc
PVC rígido soldável	
Adapt sold curto c/ bucha-rosca p registro 32 mm - 1"	20 pc
Válvula de retenção vertical c/ PVC soldável	
Metais	
Válvula de retenção vertical 1"	1 pc
PVC rígido soldável	
Adapt sold curto c/ bucha-rosca p registro 32 mm - 1"	20 pc
Válvula de retenção horizontal c/ PVC soldável	
Metais	
Válvula de retenção horiz c/ portinhola 1"	1 pc
PVC rígido soldável	
Adapt sold curto c/ bucha-rosca p registro 32 mm - 1"	20 pc
Água fria	
Alimentação	

PREFEITURA DE MÃE DO RIO

PROPRIETÁRIO: PREFEITURA MUNICIPAL DE MÃE DO RIO/PA

PROJETO: PROJETO HIDRÁULICO

REFORMA E AMPLIAÇÃO DA E.E.E.M. OSCARINA REGO

LOCAL: RUA 25 DE DEZEMBRO, SN HABITAR BRASIL, 68675-000 Mãe do Rio - PA

FRANQUIA: PLANTA BAIXA E DE DETALHES DO PROJETO HIDRÁULICO

ESCALA: INDICADA

INDICADA: DATA EMISSÃO: ABRIL/2024

OPERADOR CAD: ANTONIO F. SANTANA DE C. JUNIOR

Nº DO CREA: 131844548

Nº DO CREA: 131844548

HIDR 01/04